


Согласовано

Согласовано

Инв. № подл.	Подп. и дата	Взам. инв. №

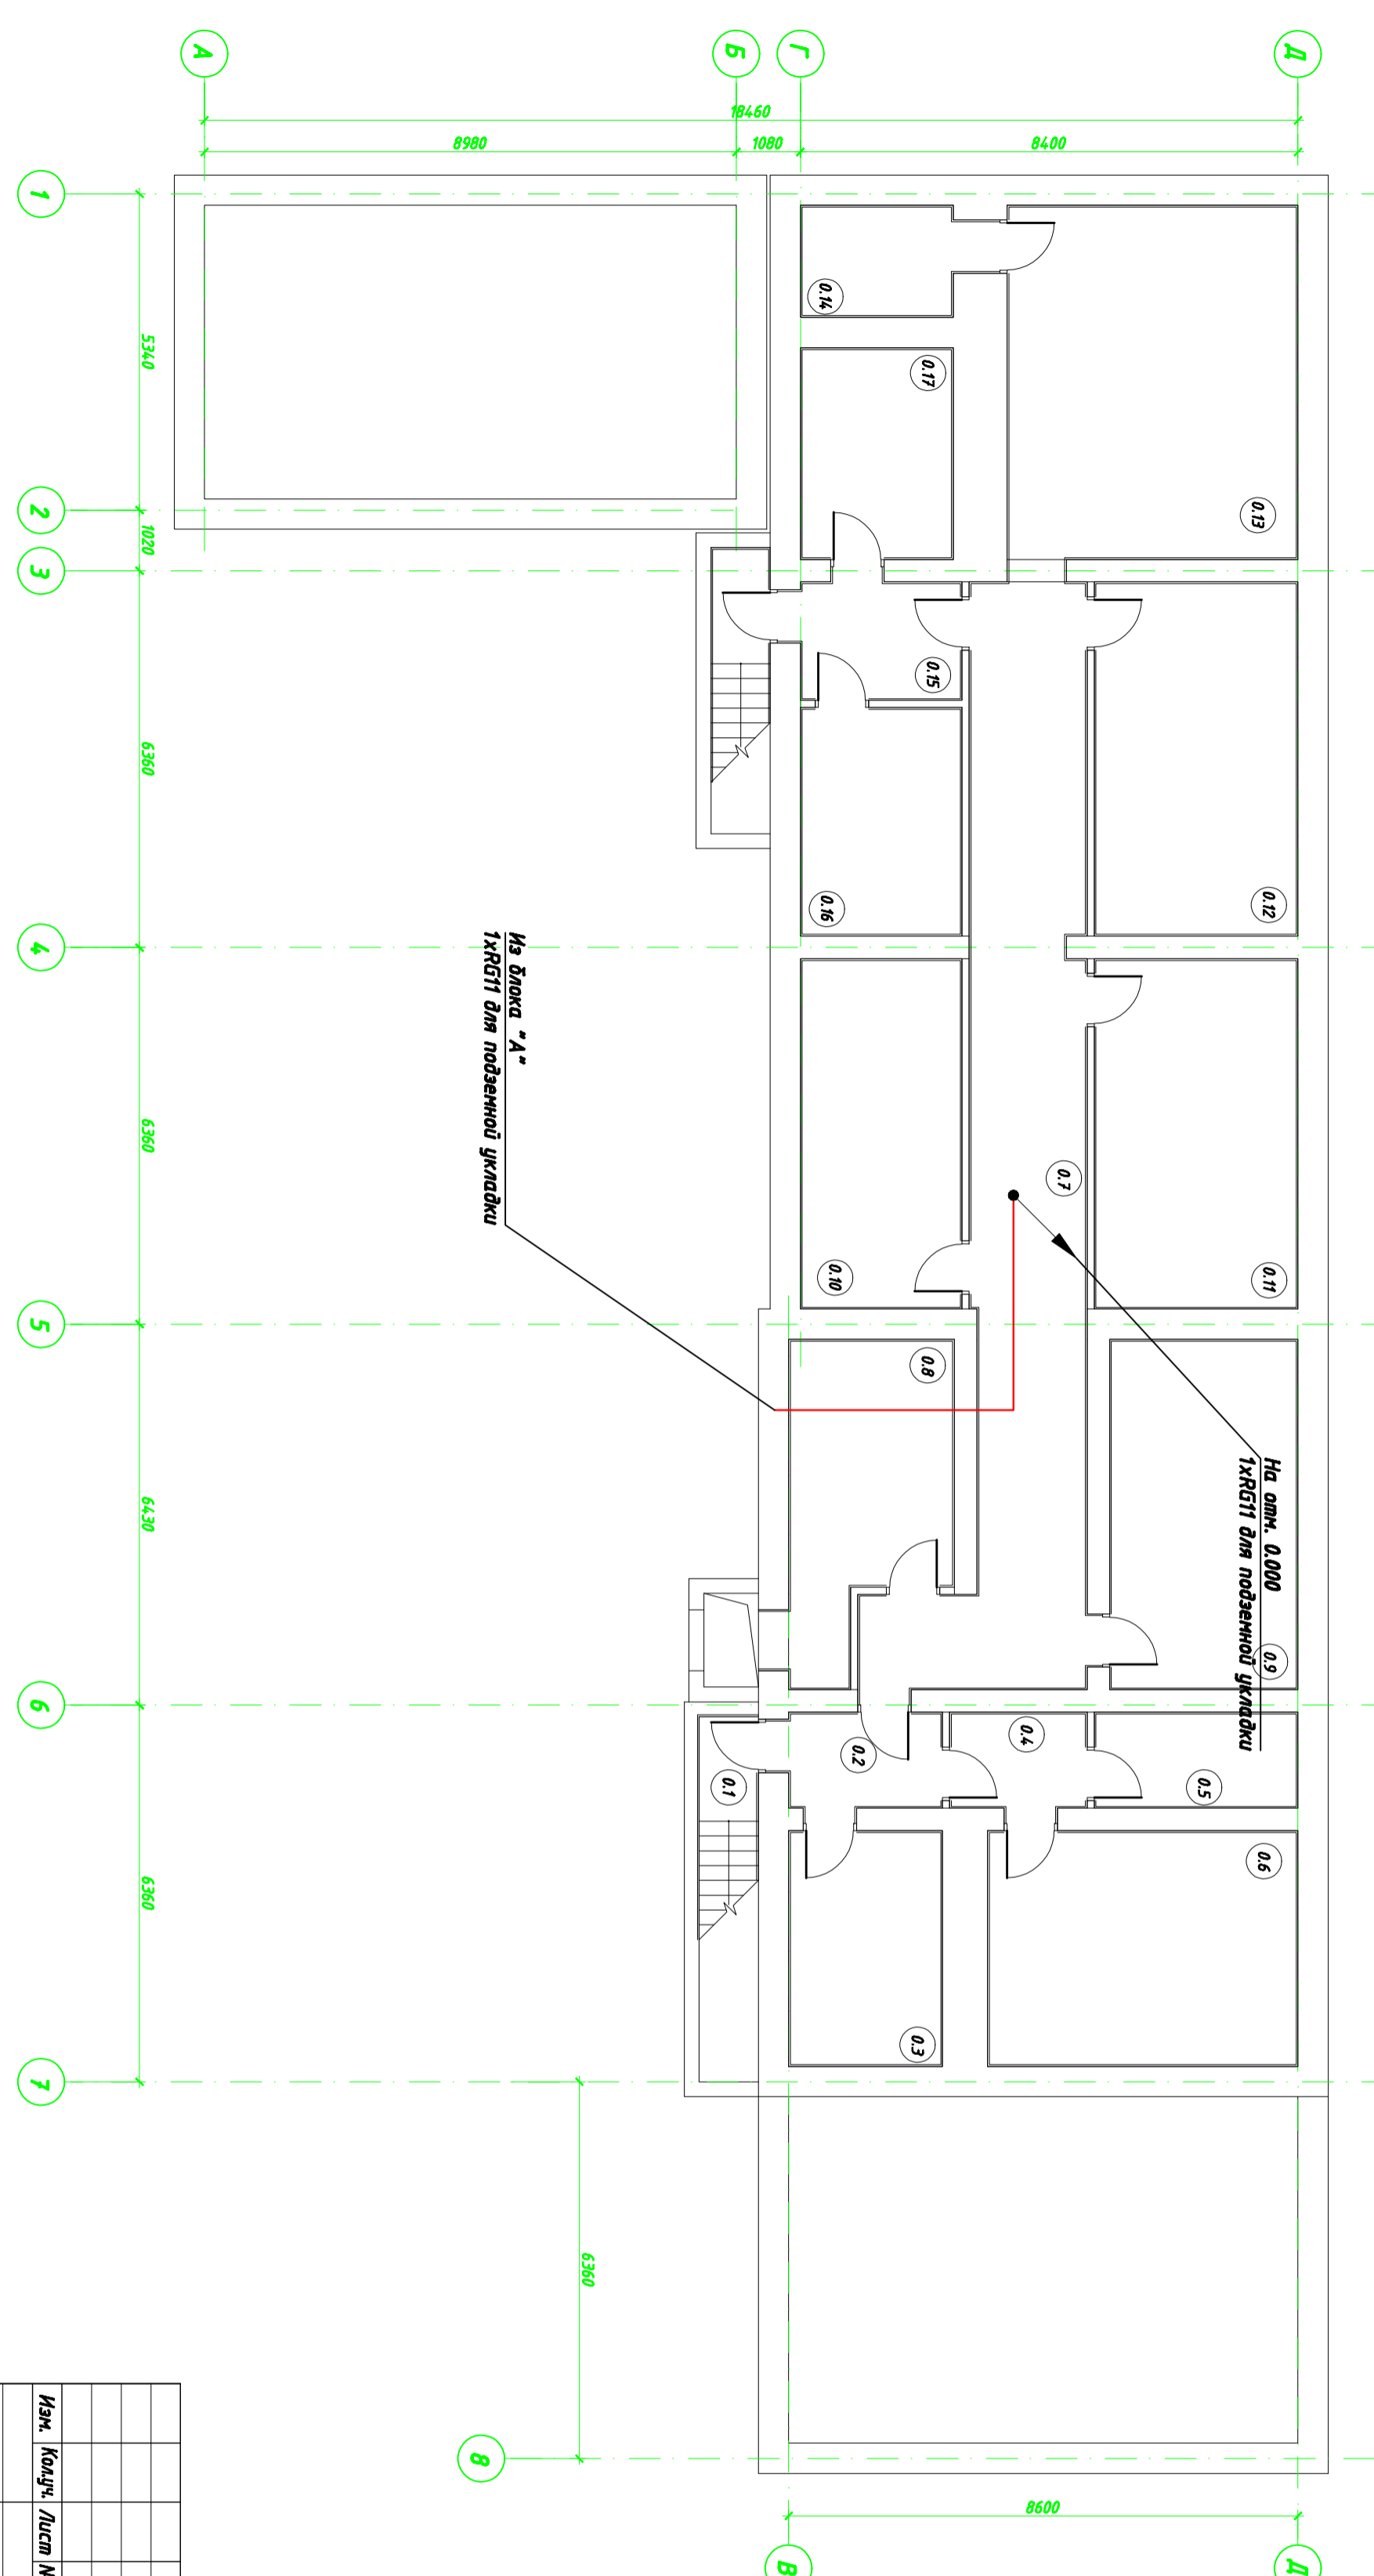

Экспликация помещений

№ пом.	Наименование	Площадь, м <sup>2</sup>
0.1	Лестница	6,16
0.2	Тамбур	3,96
0.3	Помещение	9,95
0.4	Коридор	3,52
0.5	Подсобное помещение	5,27
0.6	Помещение	20,30
0.7	Коридор	38,10
0.8	Техническое помещение	13,01
0.9	Помещение	18,26
0.10	Помещение	15,63
0.11	Помещение	19,78
0.12	Помещение	20,00
0.13	Помещение	28,71
0.14	Помещение	4,61
0.15	Тамбур	5,17
0.16	Помещение	10,14
0.17	Помещение	8,84
	<b>Общая площадь этажа</b>	<b>231,41</b>

Изм.	Колуч.	Лист	№ док.	Подп.	Дата
<b>00.0000-СЭТ</b>					
Система эфирного телевидения					
План размещения оборудования и кабельных трасс.					
Лист "34Б" Подвал.					
ГИП	Ляшенко				
Пробери	Парыгичик				
Разраб.	Ляшенко				
Копирова					
Формат А4х3					