






Мачта МА-50

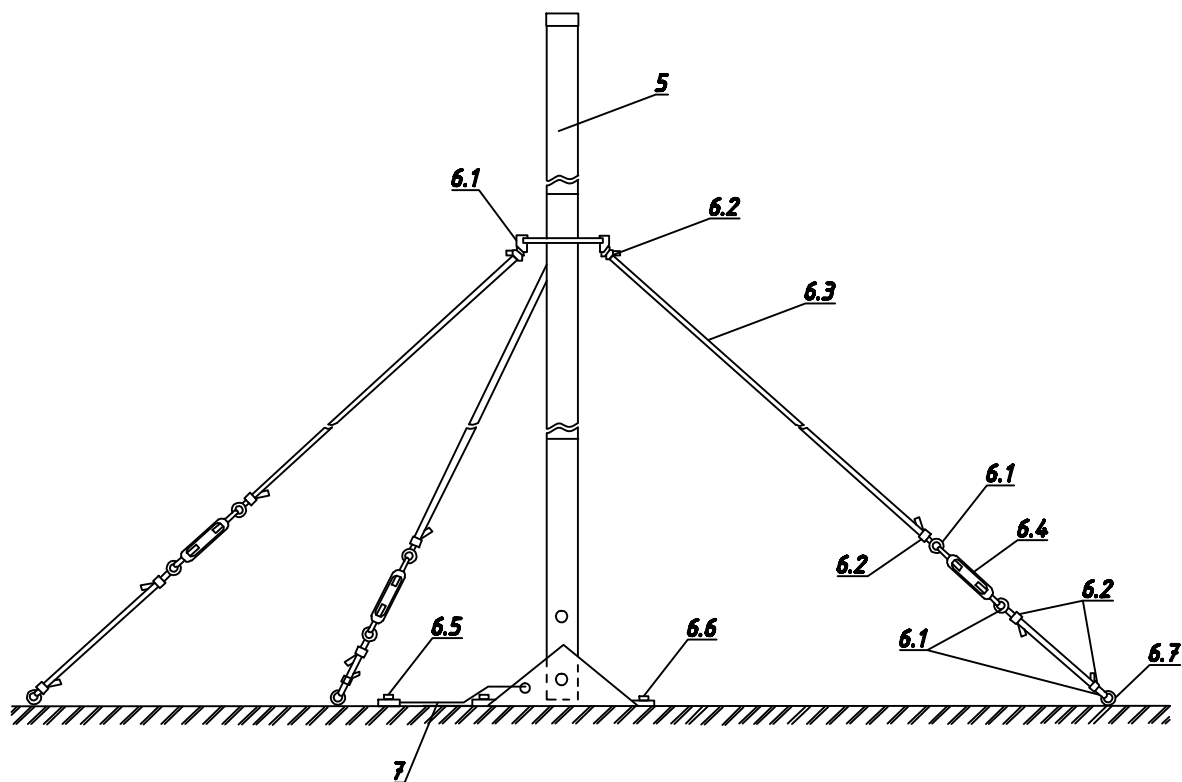

Узел крепления №1

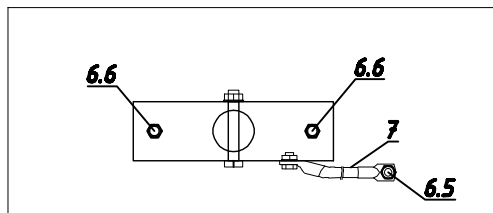

Узел крепления №2

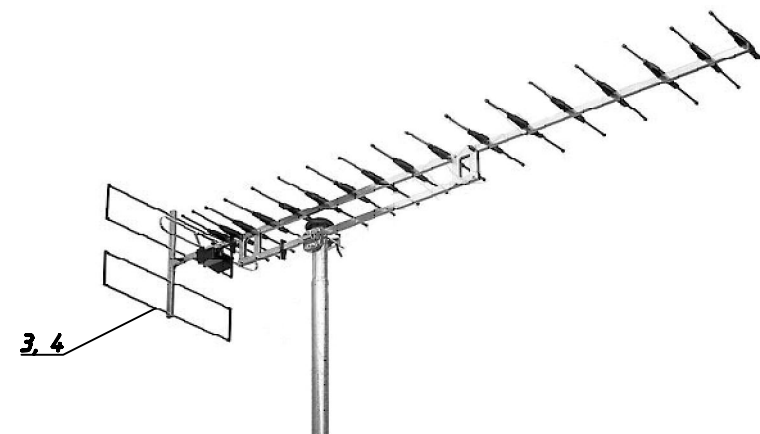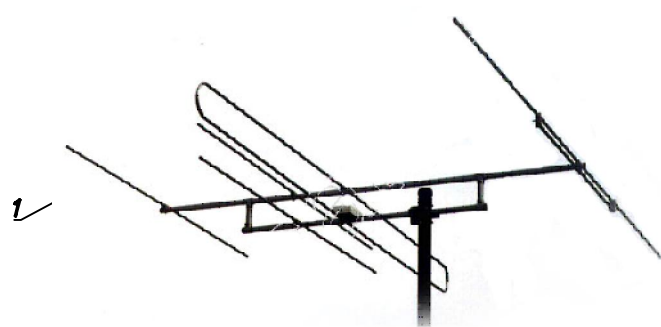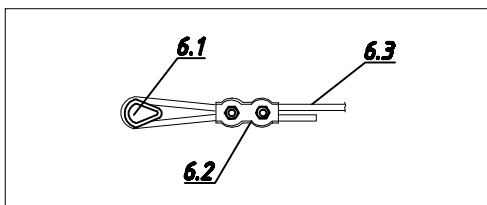

Поз.	Обозначение	Наименование	Ед. изм.	Кол-во	Примечание
1	Радант 320	Антенна эфирная VHF I 1-3 каналы	шт.	1	
2	FX13	Антенна эфирная VHF III 10,6 дБ	шт.	1	
3	EB66/21-37	Антенна эфирная UHF 21-37к. 16,5 дБ	шт.	1	
4	EB66/38-69	Антенна эфирная UHF 38-69 к. 16,5 дБ	шт.		
5	МА50	Мачта антенная	шт.	2	
6	МА20	Комплект крепления для антенной мачты МА50 в составе:	шт.	2	
6.1		Коуш	шт.	12	
6.2		Зажим канатный 6мм	шт.	12	
6.3		Канат стальной 6,2мм оцинкованный	м	30	
6.4		Талреп М8 крюк-кольцо	шт.	3	
6.5		Болт М8х30, гайка М8, шайба	комп.	1	
6.6		Анкер клиновой с гайкой	шт.	2	
6.7		Анкер с кольцом (16х60мм)	шт.	3	
7	ПВЗ	Провод медный 10мм ² желто-зел.	шт.	20	
8		Наконечник медный 10мм ² наклон.	шт.	4	

Согласовано

Согласовано

Взам. инв. №

Подп. и дата

Инв. № подл.

Для установки мачты необходимо необходимо :

- надежно закрепить подпятник на плоскости крыши при помощи анкеров (поз.6.6) нижняя секция должна шарнирно поворачиваться относительно болта крепления секции к подпятнику ;
- произвести сборку мачты ;
- установить мачту с антеннами вертикально с ориентацией на телецентр ;
- зафиксировать мачту, надежно закрепить растяжками ;
- заземлить мачту.

В качестве растяжек использовать стальные канаты диаметром 6мм (поз. 6.3).

Заземление мачты выполнить проводом ПВЗ 10 кв.мм (поз. 7), обеспечить полный электрический контакт (поз. 6.5).

00.0000-СЭТ

Изм. Кол.уч. Лист № док. Подп. Дата

Система эфирного телевидения

Стадия Лист Листов
РП 19 21

ГИП Ляшенко
Проверил Парыпчик
Разраб. Ляшенко

Монтажная схема антенн.



Копировал

Формат А4