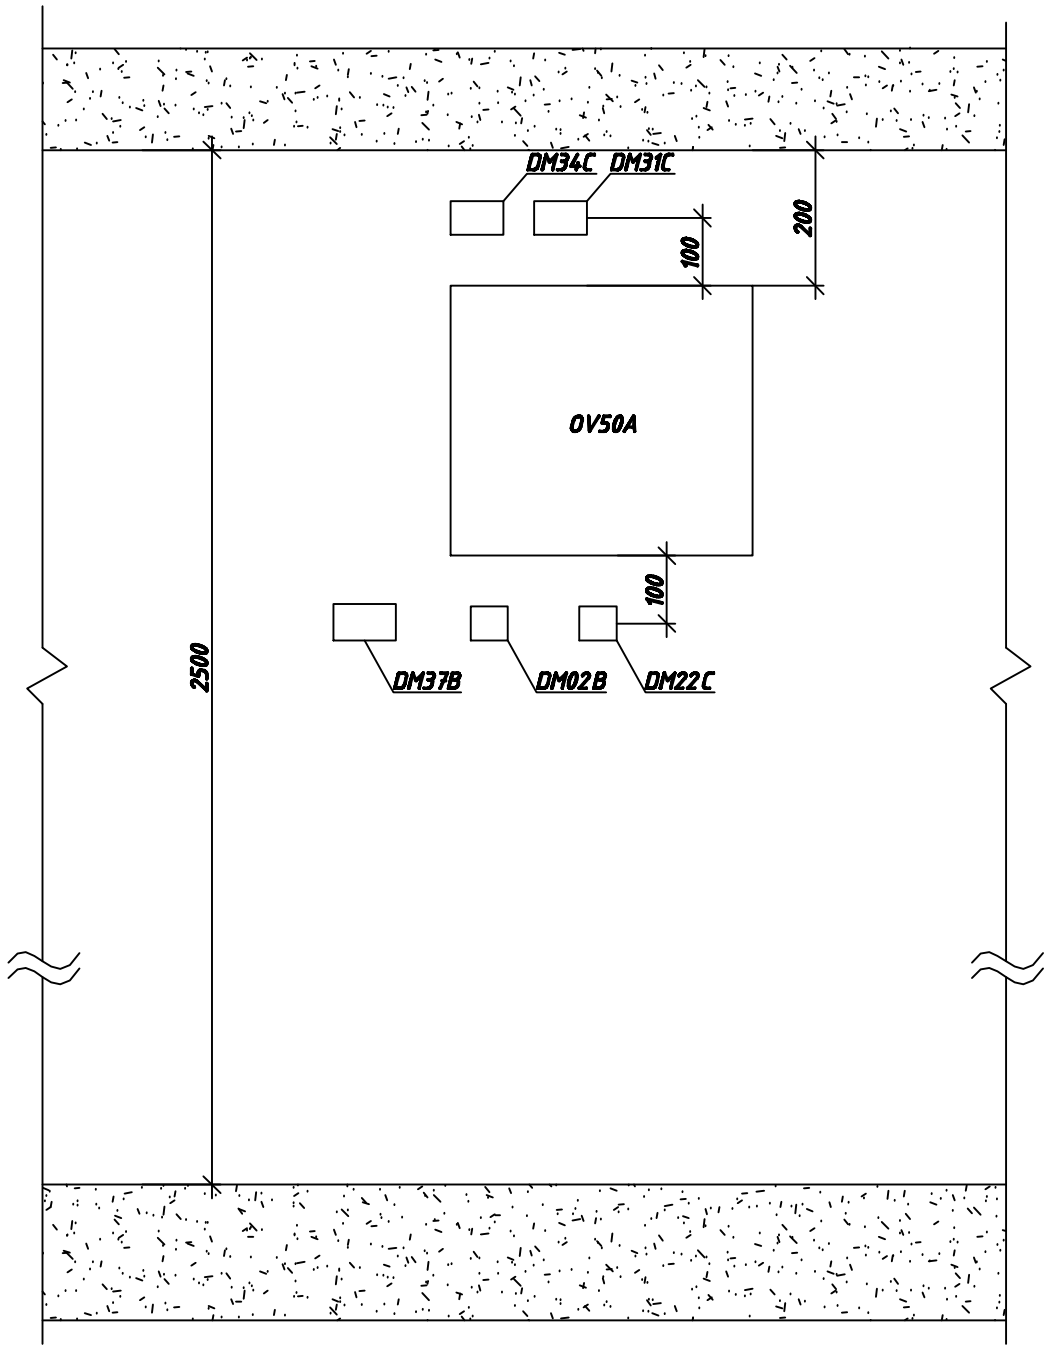

Согласовано

Согласовано

Взам. инв. №

Подп. и дата

Инв. № подл.

Изм.	Кол.уч.	Лист	№док.	Подп.	Дата

00.0000-СЭТ

Система эфирного телевидения	Стадия	Лист	Листов
	РП	20	21

ГИП	Ляшенко	
Проверил	Парыпчик	
Разраб.	Ляшенко	

Схема размещения базового оборудования.

СЕРВИСНЫЙ ЦЕНТР

Копировал

Формат А4