Экспликация помещений

№ пом.	Наименование	Площадь, м²
1	Насосная	19,60
2	Служебное помещение	9,10
3	Насосная	13,20
	Общая площадь этажа	41,90

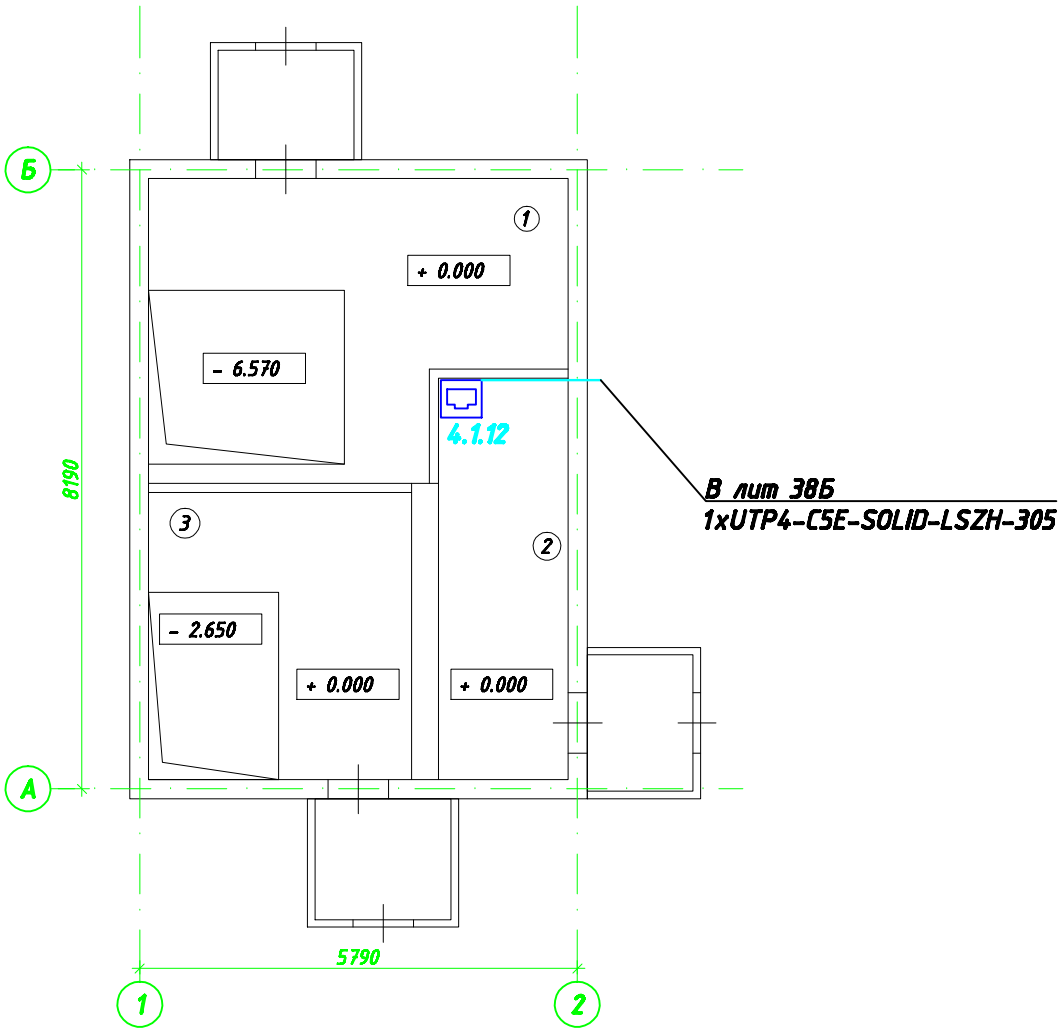

Согласовано

Согласовано

Взам. инв. №

Подп. и дата

Инв. № подл.

Изм.	Кол.уч.	Лист	№док.	Подп.	Дата
ГИП		Ляшенко			
Проверил		Парыпчик			
Разраб.		Ляшенко			

00.0000-СКС

Структурированная кабельная система

Стадия	Лист	Листов
РП	15	22

План расположения оборудования и кабельных трасс.
Лит "38Б, 38б, 38б1, 38б2"

СЕРВИСНЫЙ ЦЕНТР

Копировал

Формат А4