


Согласовано

Согласовано

Инв. № подл.	Подп. и дата	Взам. инв. №

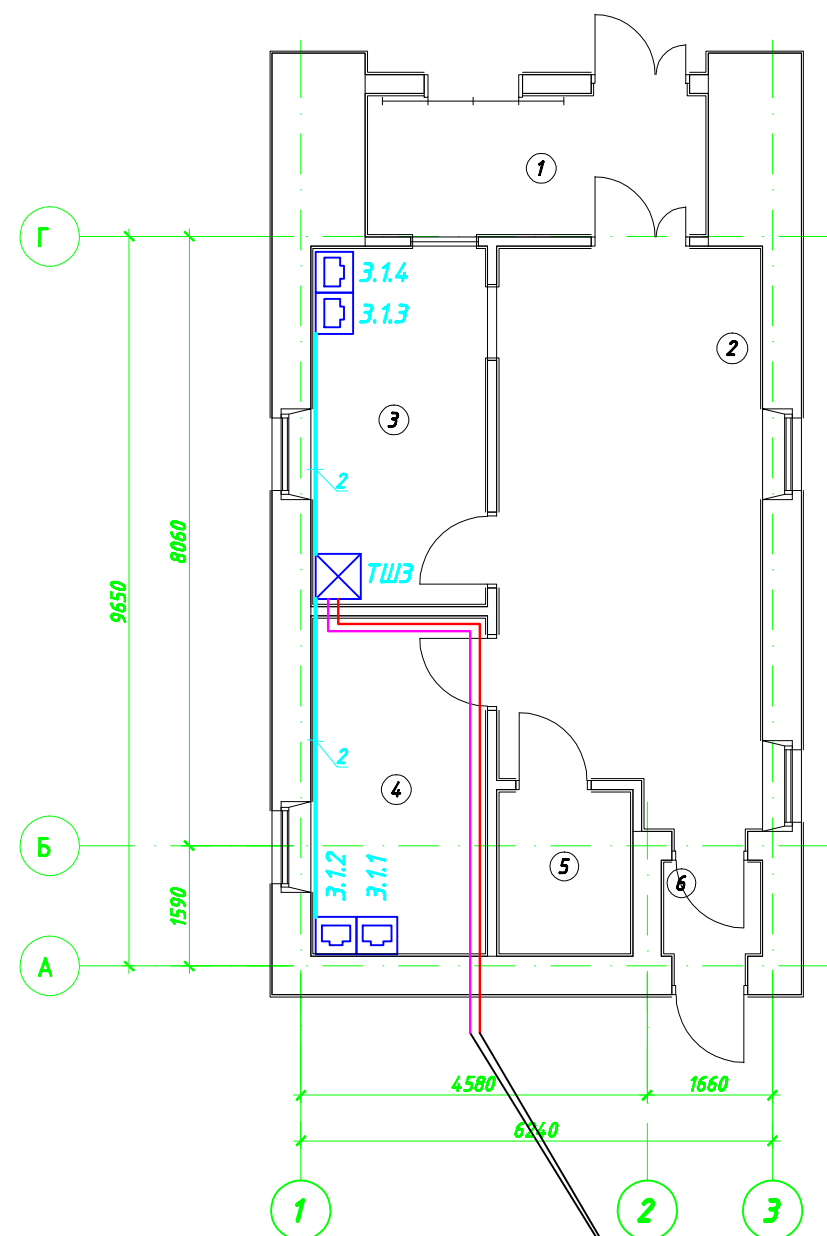

Из блока А
1xHF3DB16B5
1xUTP25W-C5-SOLID-OUTDOOR-PE

Экспликация помещений

№ пом.	Наименование	Площадь, м ²
1	Тамбур	8,24
2	Холл	25,28
3	Комната охраны	10,73
4	Рабочая комната	10,12
5	С/у	3,72
6	Тамбур	1,54
Общая площадь этажа		59,63

						00.0000-СКС			
Изм.	Кол.уч.	Лист	№ док.	Подп.	Дата				
						Структурированная кабельная система	Стадия	Лист	Листов
							РП	16	22
ГИП	Ляшенко					План расположения оборудования и кабельных трасс. Лит "365".			
Проверил	Парыпчик								
Разраб.	Ляшенко								

Копировал

Формат А4