


Экспликация помещений

№ пом.	Наименование	Площадь, м ²
1	Тамбур	1,80
2	Коридор	2,40
3	Санузел	1,60
4	Туалет	1,30
5	Кабинет	9,80
6	Холл	36,80
7	Веранда	1,90
8	Тамбур	1,60
9	Веранда	2,40
Общая площадь этажа		59,60

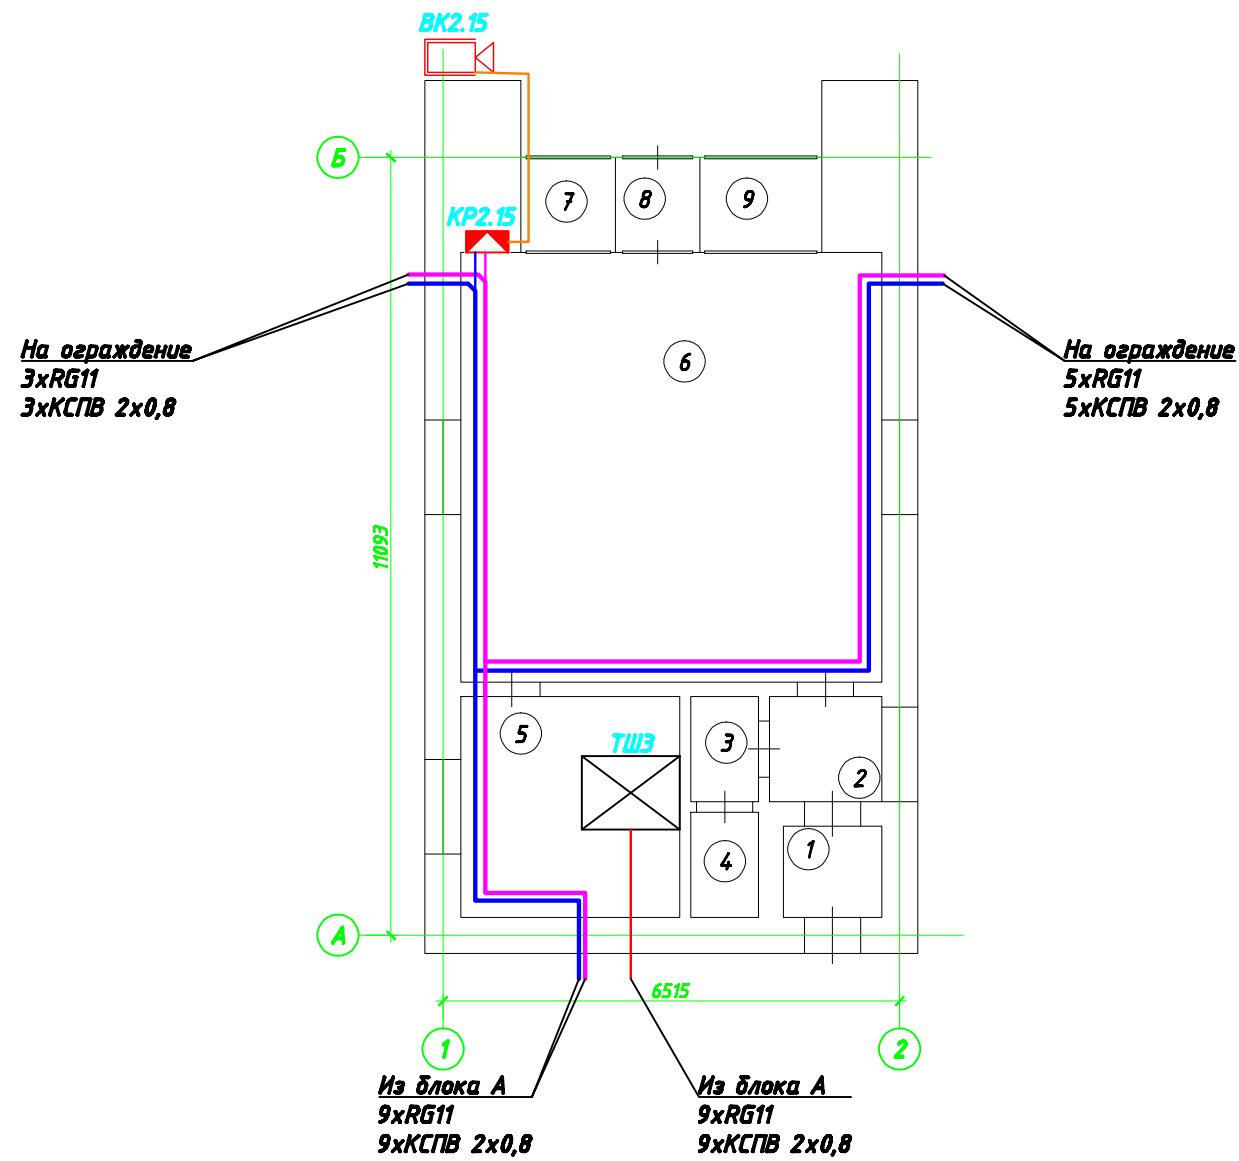

Согласовано

Согласовано

Взам. инв. №

Подп. и дата

Инв. № подл.

00.0000-С0Т

Изм. Кол.уч. Лист № док. Подп. Дата

Система охранного телевидения

Стадия Лист Листов
РП 15 21

ГИП Проверил Разраб. Ляшенко Парыпчик Ляшенко

План расположения оборудования и проводок. План Лит "З6Б"



Копировал

Формат А3