

Вид-Б

K1

Короб 40x20


M1

M2


M3

СБ1

Поз. обозначение	Наименование	Кол.	Примечания
M4-M6	Монитор TFT с диагональю экрана 22" LS22PUKKF/EN	3	
СБ2	Системный блок Race S550R	1	
K1	Короб 40x20		

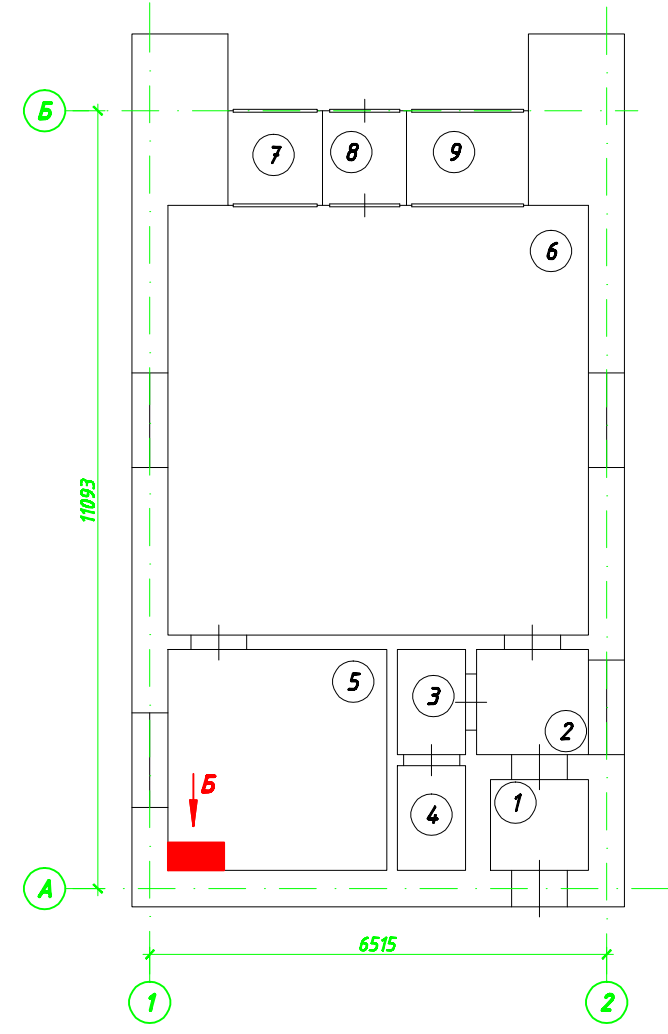

Согласовано					
Согласовано					
Взам. инв. №					
Подп. и дата					
Инв. № подл.					

						00.0000-СОТ		
Изм.	Кол.уч.	Лист	№ док.	Подп.	Дата			
						Система охранного телевидения		
						Стадия	Лист	Листов
						РП	19	21
ГИП	Ляшенко					Чертёж размещения оборудования на посту №2  СЕРВИСНЫЙ ЦЕНТР		
Проверил	Парыпчик							
Разраб.	Ляшенко							

Копировал

Формат А3