


## Экспликация помещений

№ пом.	Наименование	Площадь, м <sup>2</sup>
-1.1б	Помещение	15,80
-1.2б	Помещение	39,30
-1.3б	Помещение	9,70
-1.4б	Помещение	24,80
-1.5б	Помещение	22,50

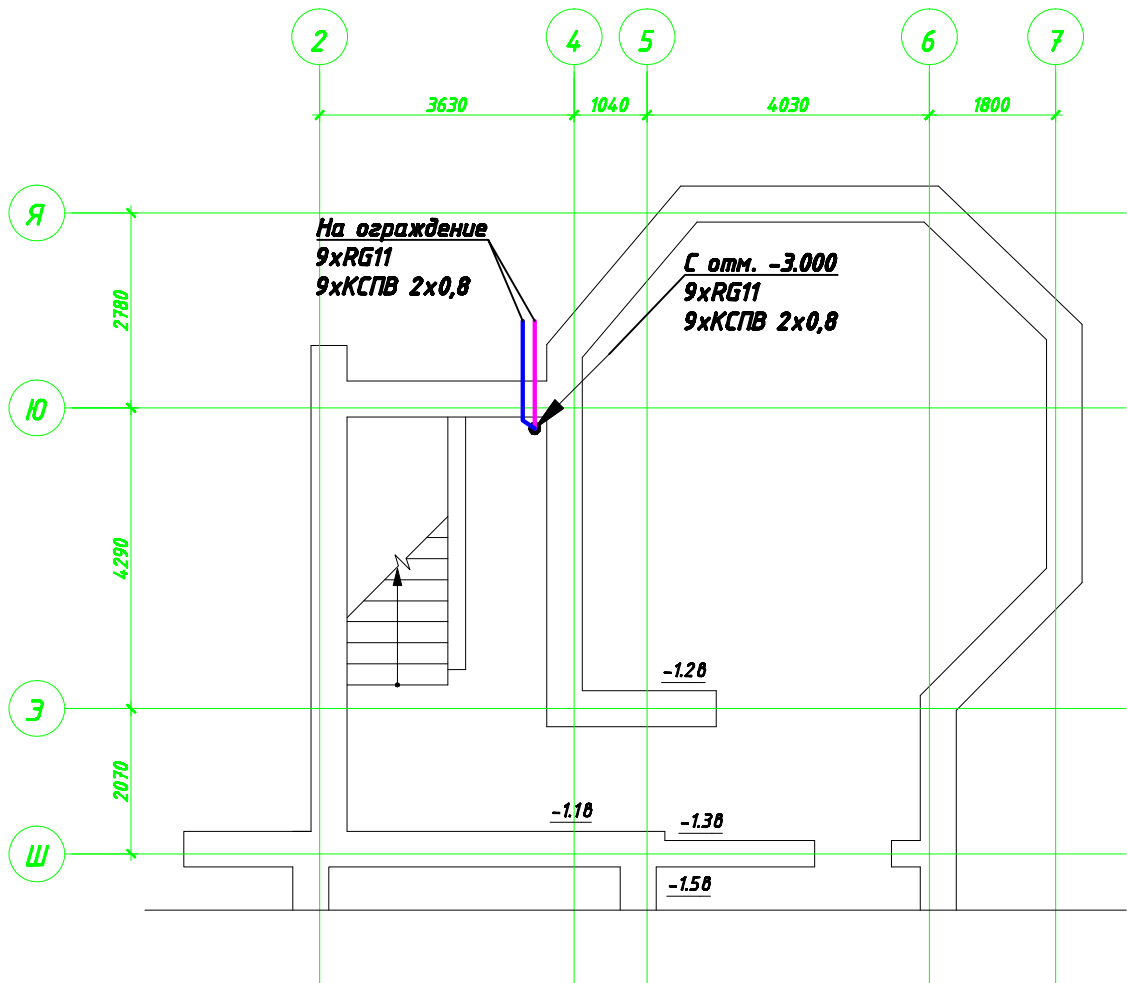

Согласовано					
Согласовано					
Взам. инв. №					
Подп. и дата					
Инв. № подл.					

**00.0000-СОТ**

Изм.	Колуч.	Лист	№ док.	Подп.	Дата

<i>Система охранного телевидения</i>	Стадия	Лист	Листов
РП	8	21	

ГИП Проверил Разраб.	Ляшенко Парыпчик Ляшенко
----------------------------	--------------------------------

**План расположения оборудования и проводок. Блок В отм. -5.450**

