


Согласовано					
Согласовано					
Взам. инв. №					
Подп. и дата					
Инв. № подл.					

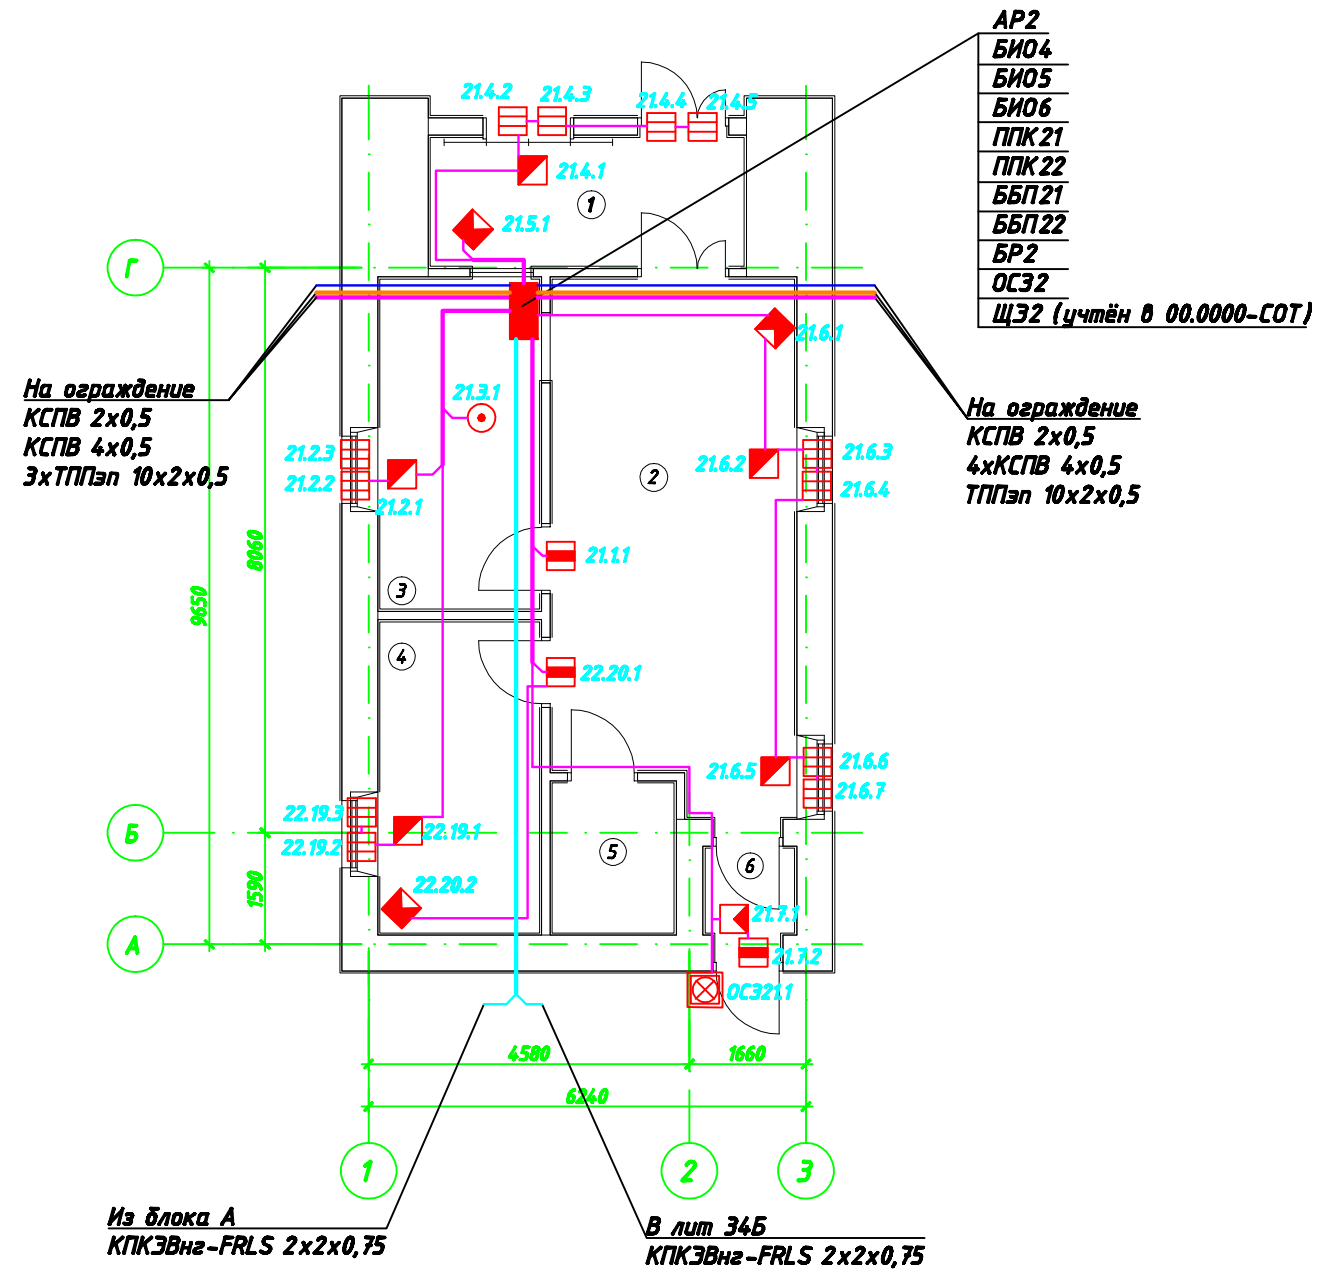

Экспликация помещений

№ пом.	Наименование	Площадь, м ²
1	Тамбур	8,24
2	Холл	25,28
3	Комната охраны	10,73
4	Рабочая комната	10,12
5	С/у	3,72
6	Тамбур	1,54
Общая площадь этажа		59,63

						00.0000-СОТС		
Изм.	Кол.уч.	Лист	№ док.	Подп.	Дата			
						Система охранной и тревожной сигнализации		
						Стадия	Лист	Листов
						РП	21	31
Изм.	Кол.уч.	Лист	№ док.	Подп.	Дата			
ГИП								
Проверил								
Разраб.								
						План размещения оборудования и кабельных трасс. Лит "36Б"		
						UNT СЕРВИСНЫЙ ЦЕНТР		