


Экспликация помещений

№ пом.	Наименование	Площадь, м ²
0.1	Лестница	6,16
0.2	Тамбур	3,96
0.3	Помещение	9,95
0.4	Коридор	3,52
0.5	Подсобное помещение	5,27
0.6	Помещение	20,30
0.7	Коридор	30,10
0.8	Техническое помещение	13,01
0.9	Помещение	18,26
0.10	Помещение	15,63
0.11	Помещение	19,78
0.12	Помещение	20,00
0.13	Помещение	26,71
0.14	Помещение	4,61
0.15	Тамбур	5,17
0.16	Помещение	10,14
0.17	Помещение	8,84
	Общая площадь этажа	231,41

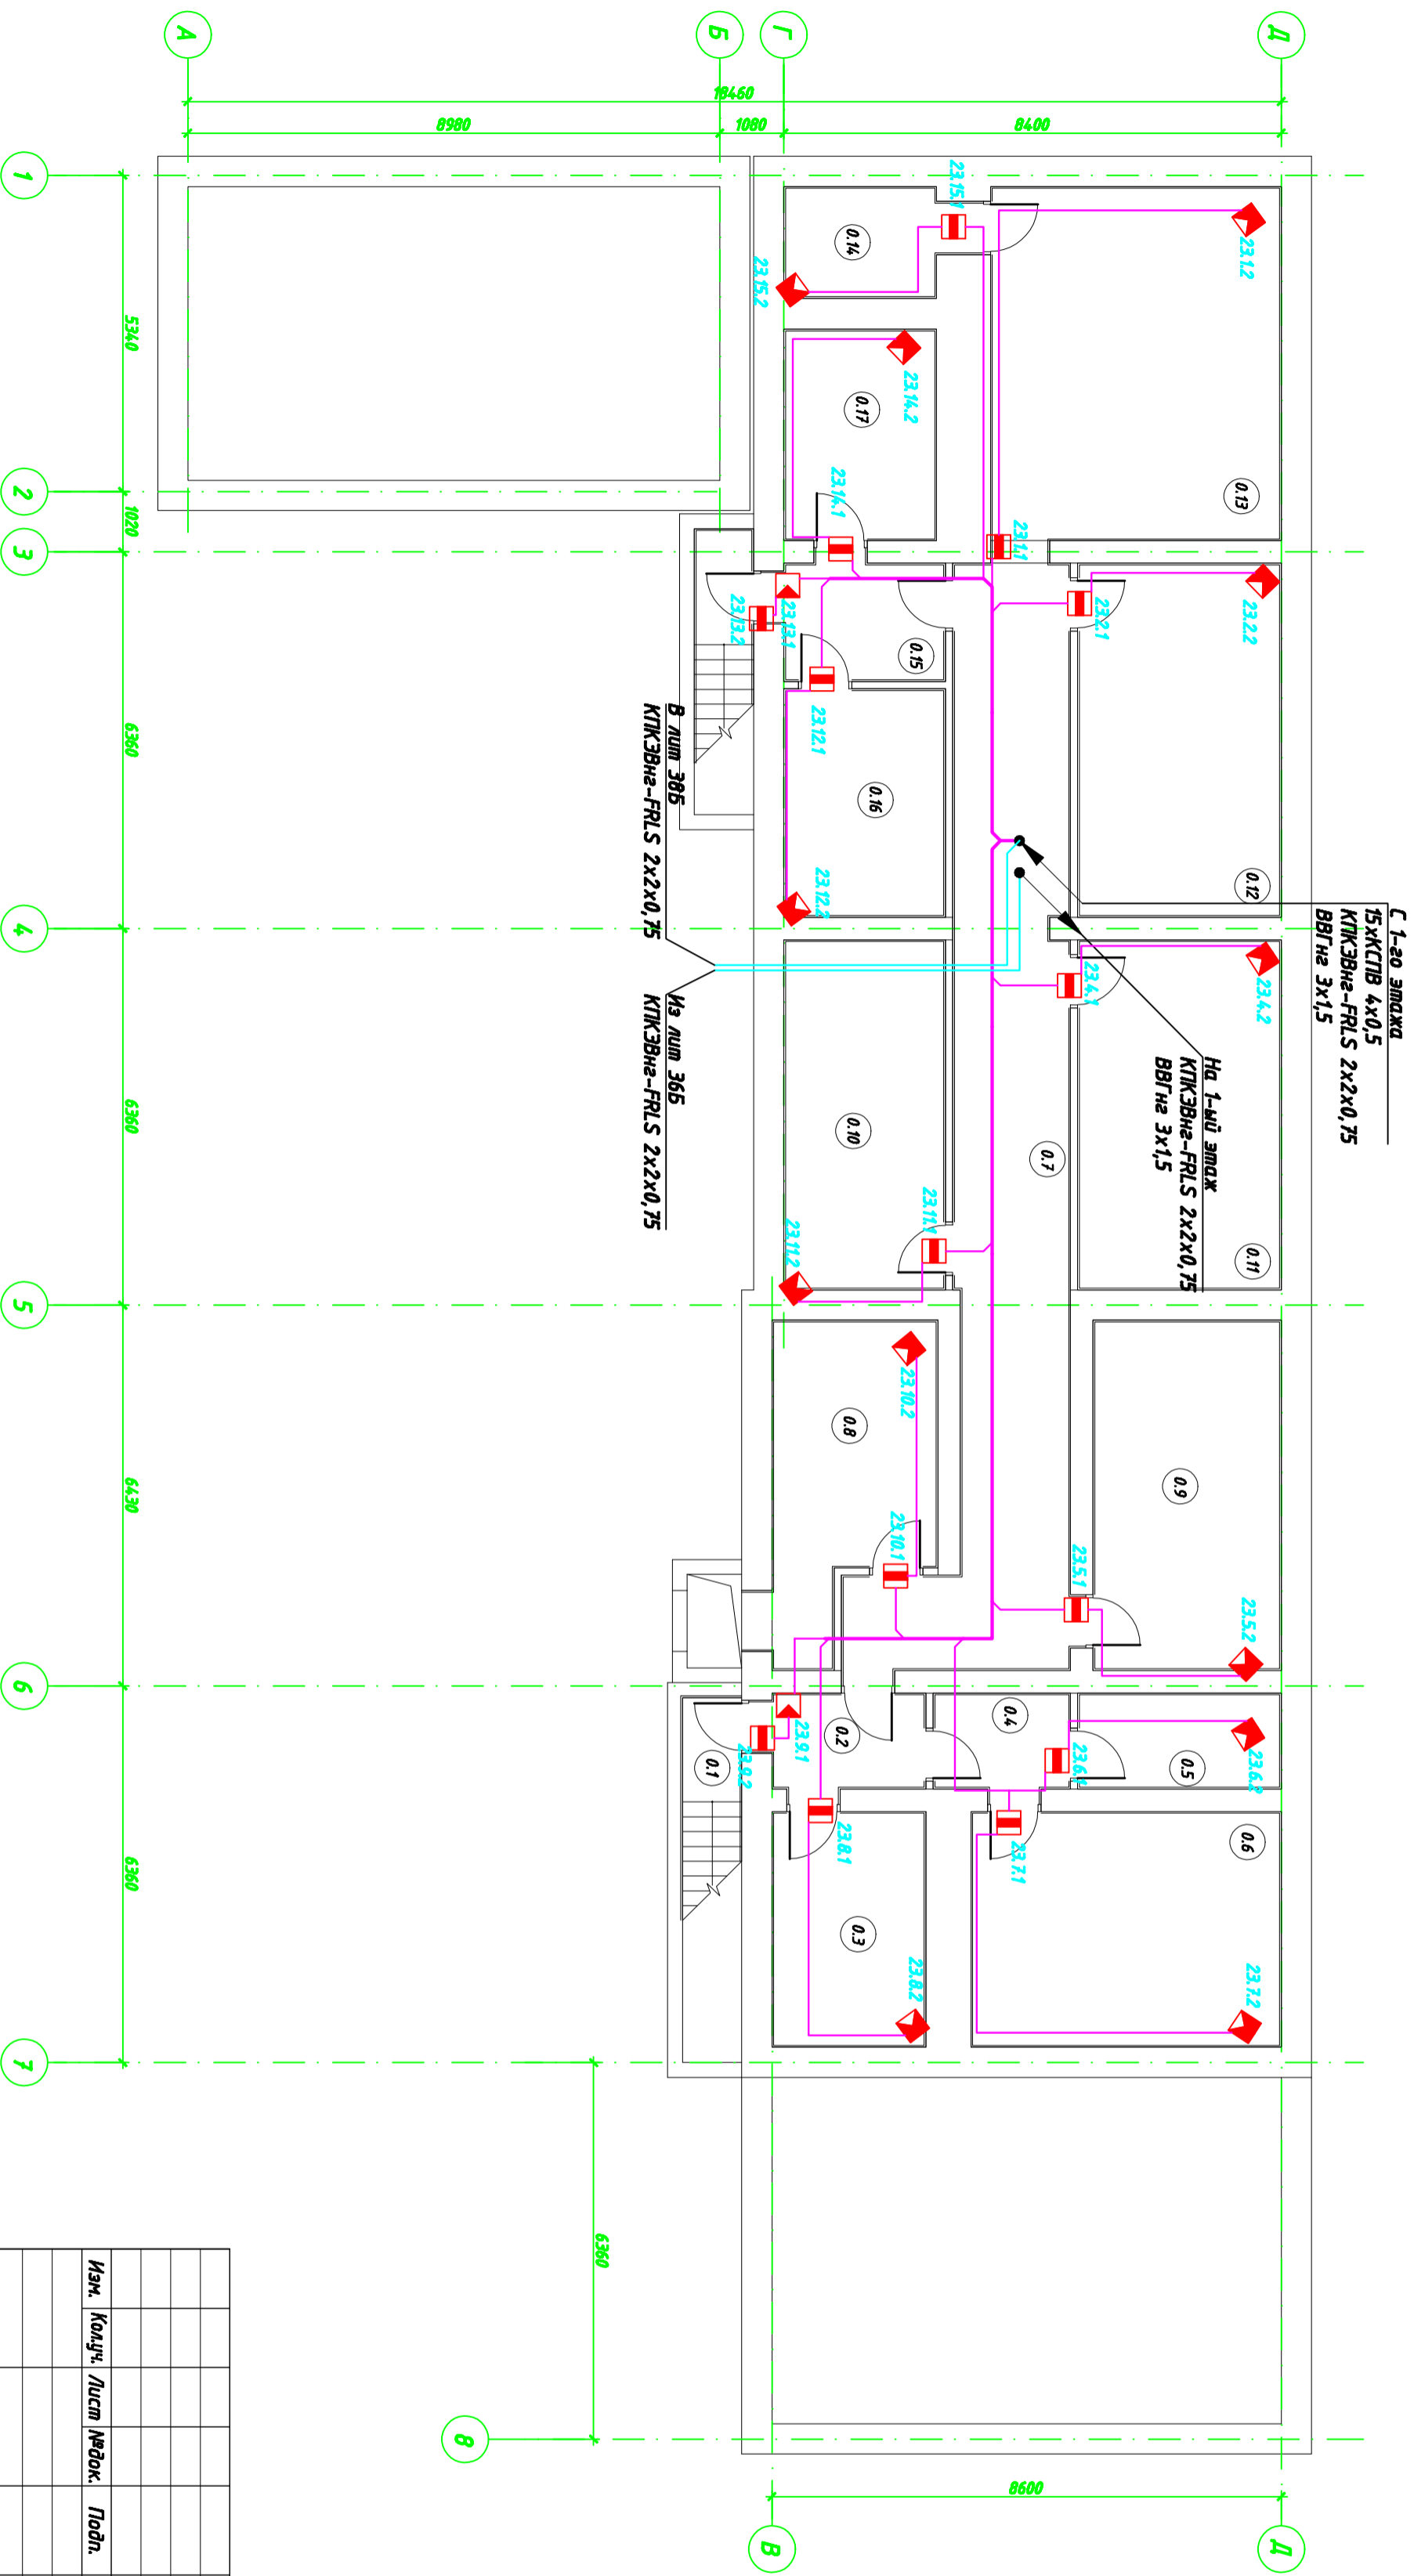

00.0000-СОТС

Изм.	Колуч.	Лист	№ док.	Подп.	Дата

ГИП	Ляшенко				
Проберил	Парыгчук				
Разраб.	Ляшенко				

Система охранной и тревожной сигнализации		
Стация	Лист	Листов
РП	22	31

План размещения оборудования и кабельных трасс. Лпш "345" Подвал.

Копировал

Формат А4x3

Инв. № подл.	Подп. и дата	Взам. инв. №

Согласовано	Согласовано



СЕРВИСНЫЙ ЦЕНТР