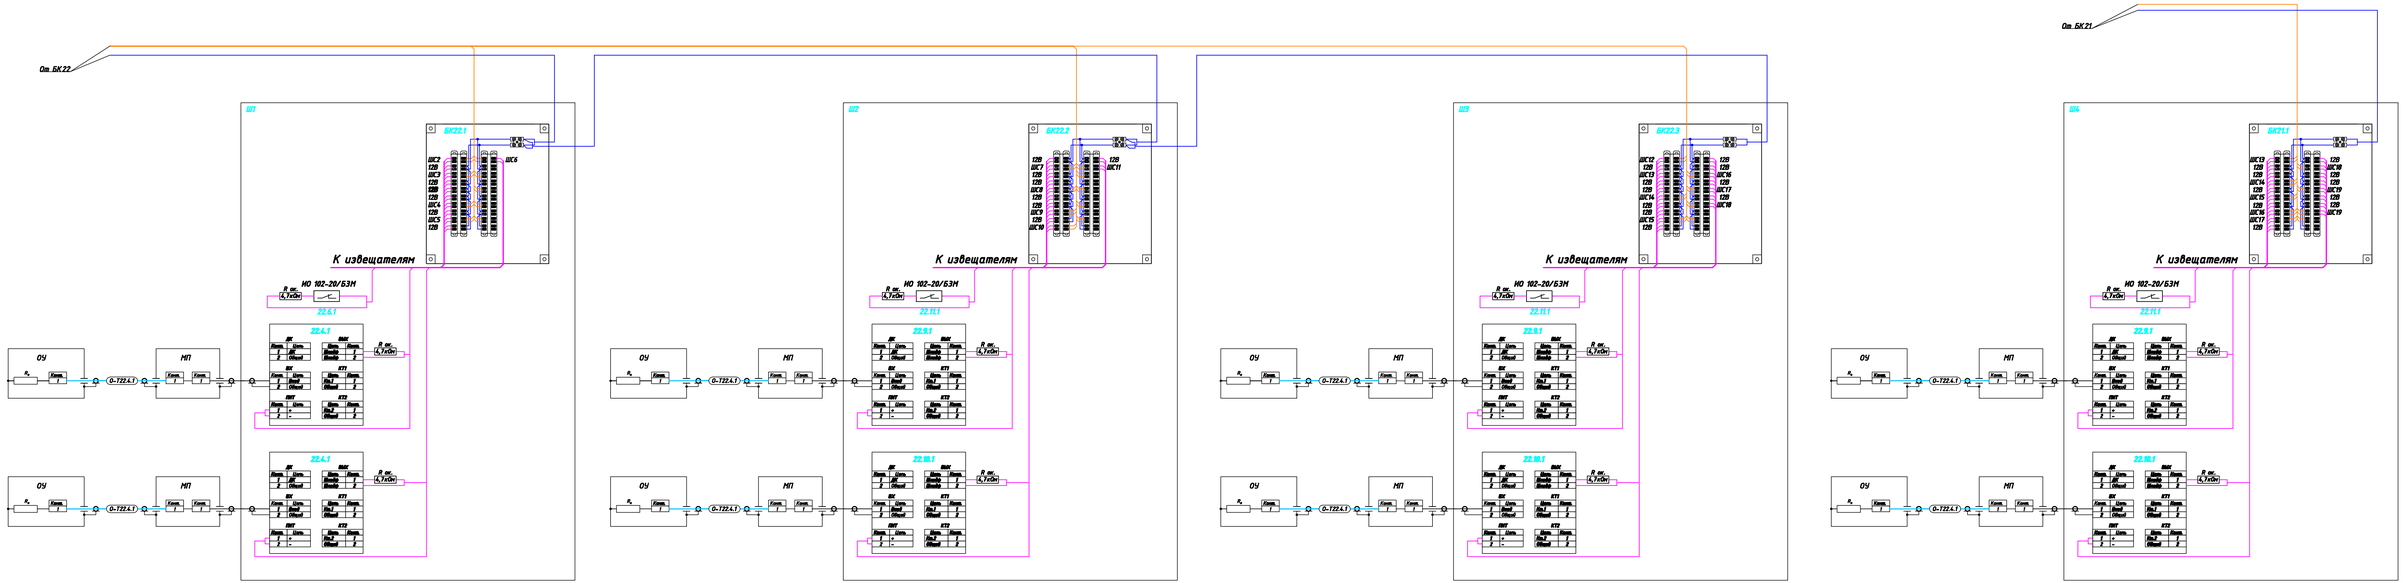

Согласовано

Согласовано

Инв. № подл. | Подп. и дата | Взам. инв. №

Изм.	Кол.уч.	Лист	№док.	Подп.	Дата
ГИП		Лашенко			
Проверил		Паршечик			
Разраб.		Лашенко			

00.0000-СОТС

Система охранной и тревожной сигнализации	Стадия	Лист	Листов
	РП	27	31
Схема подключения оборудования в шкафах Ш1-Ш4	СЕРВИСНЫЙ ЦЕНТР		

Копировал

Формат А3х4