

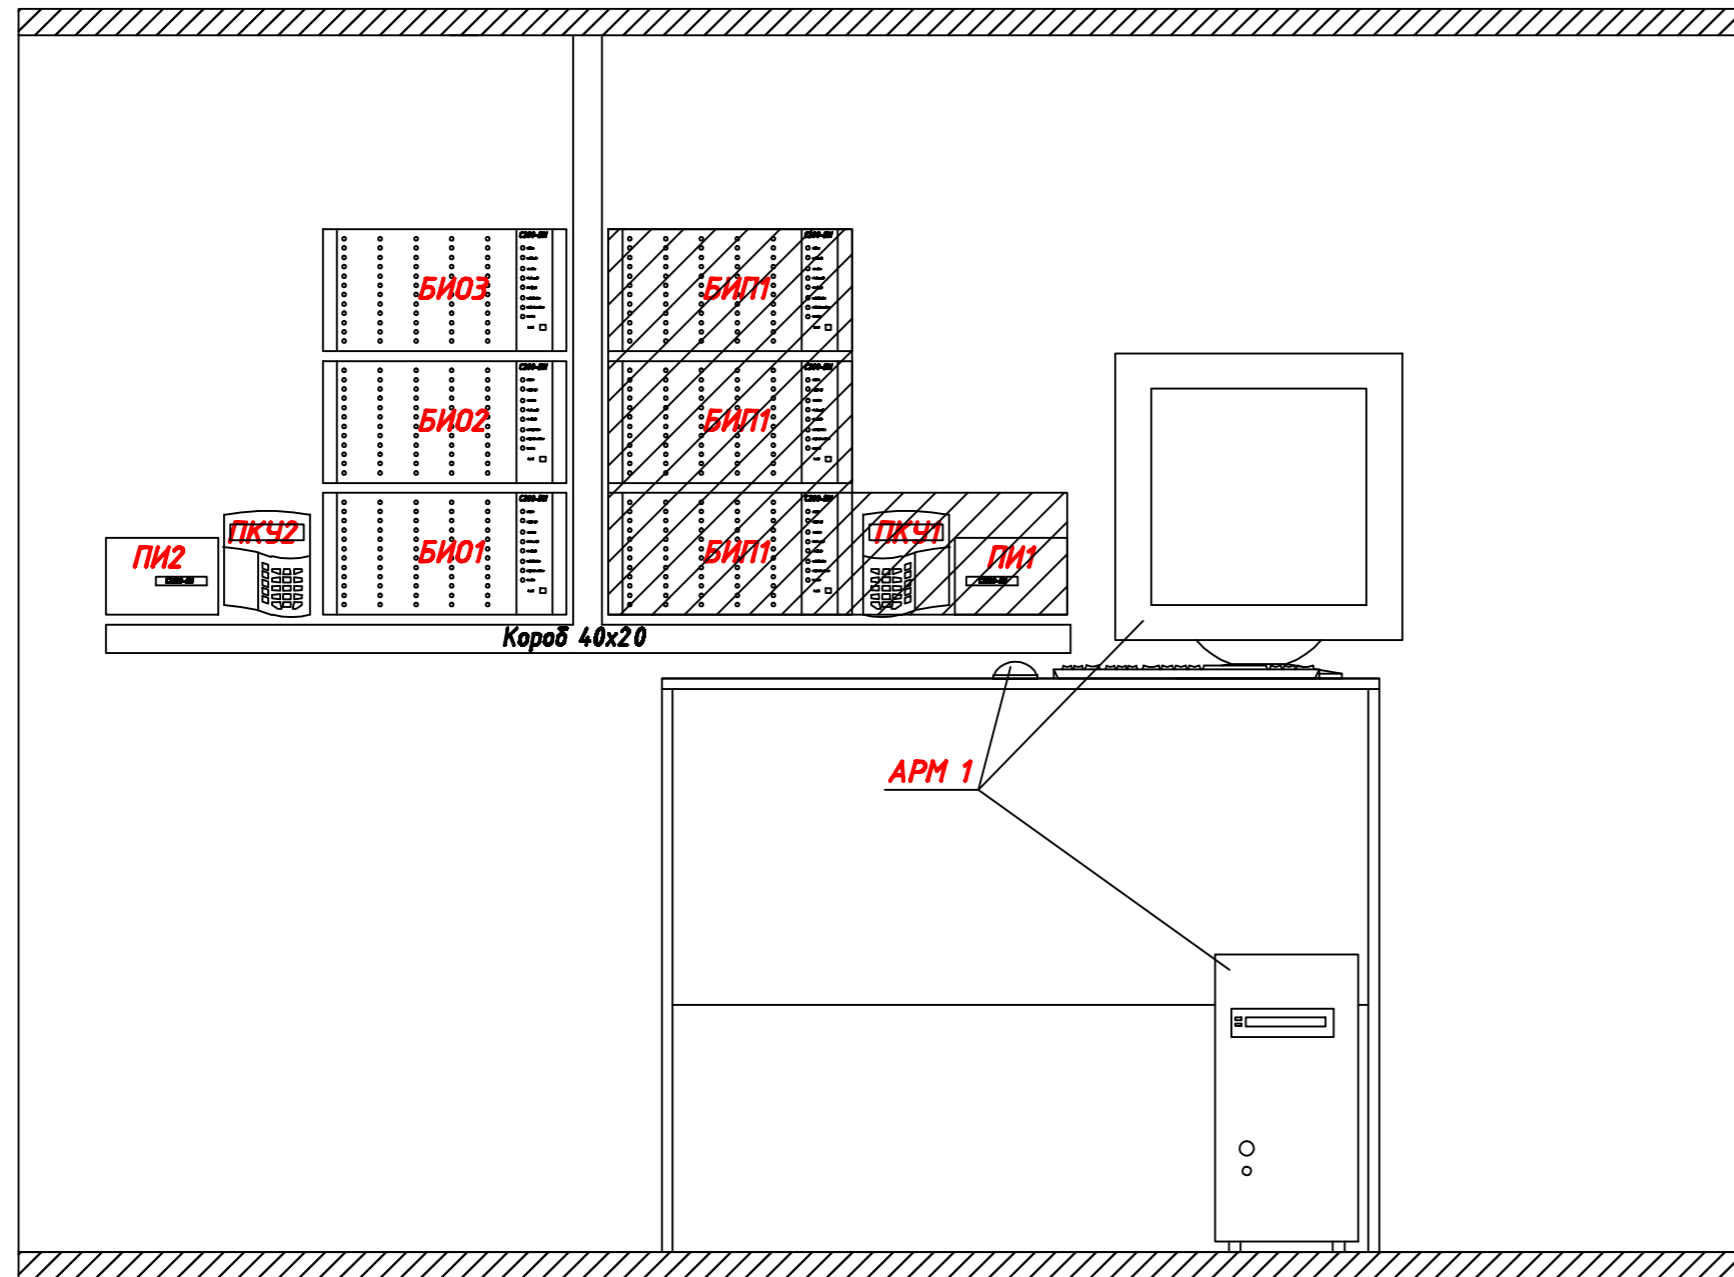
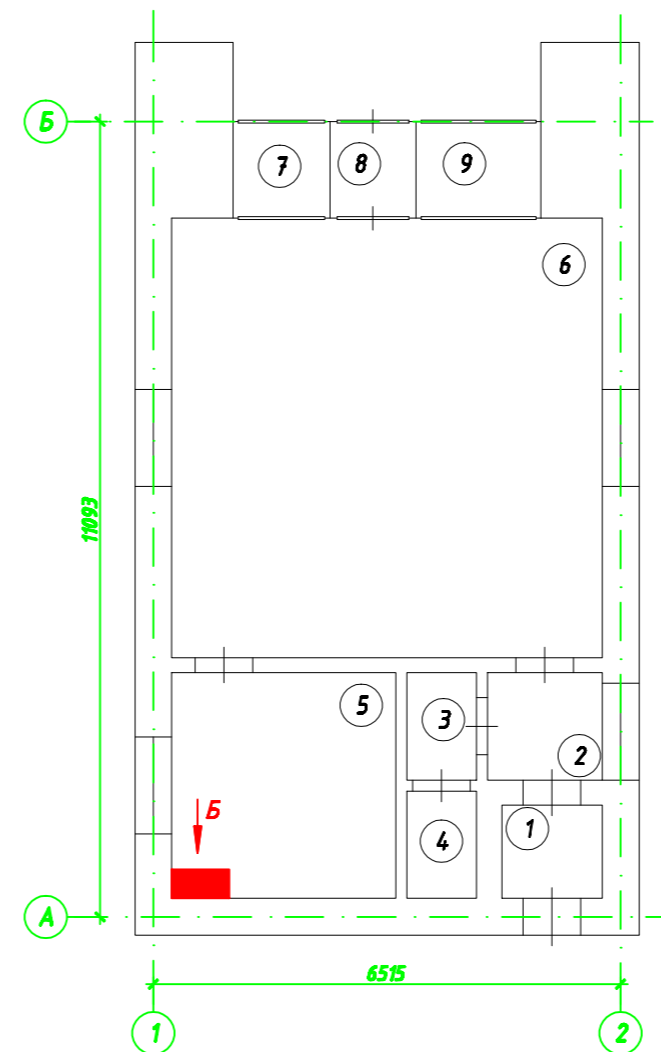


**Вид-А**  
План расположения оборудования на посту охраны №1

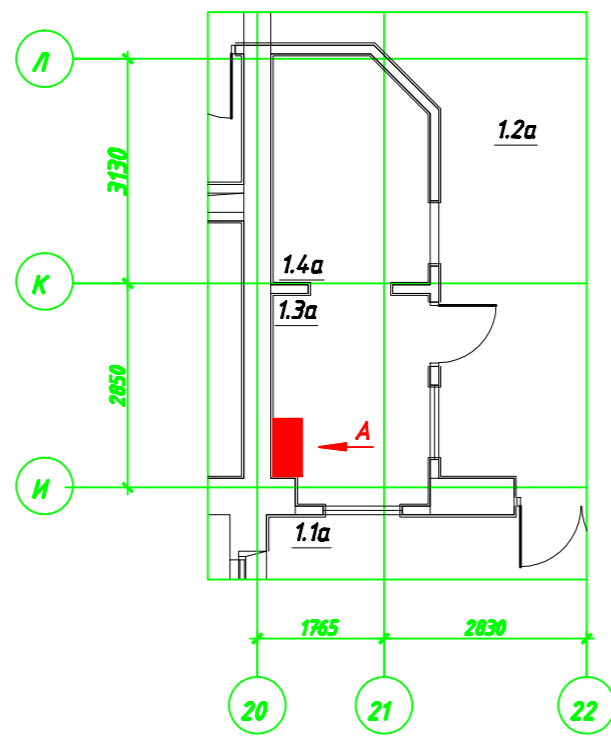

**Вид-Б**  
План расположения оборудования на посту охраны №2

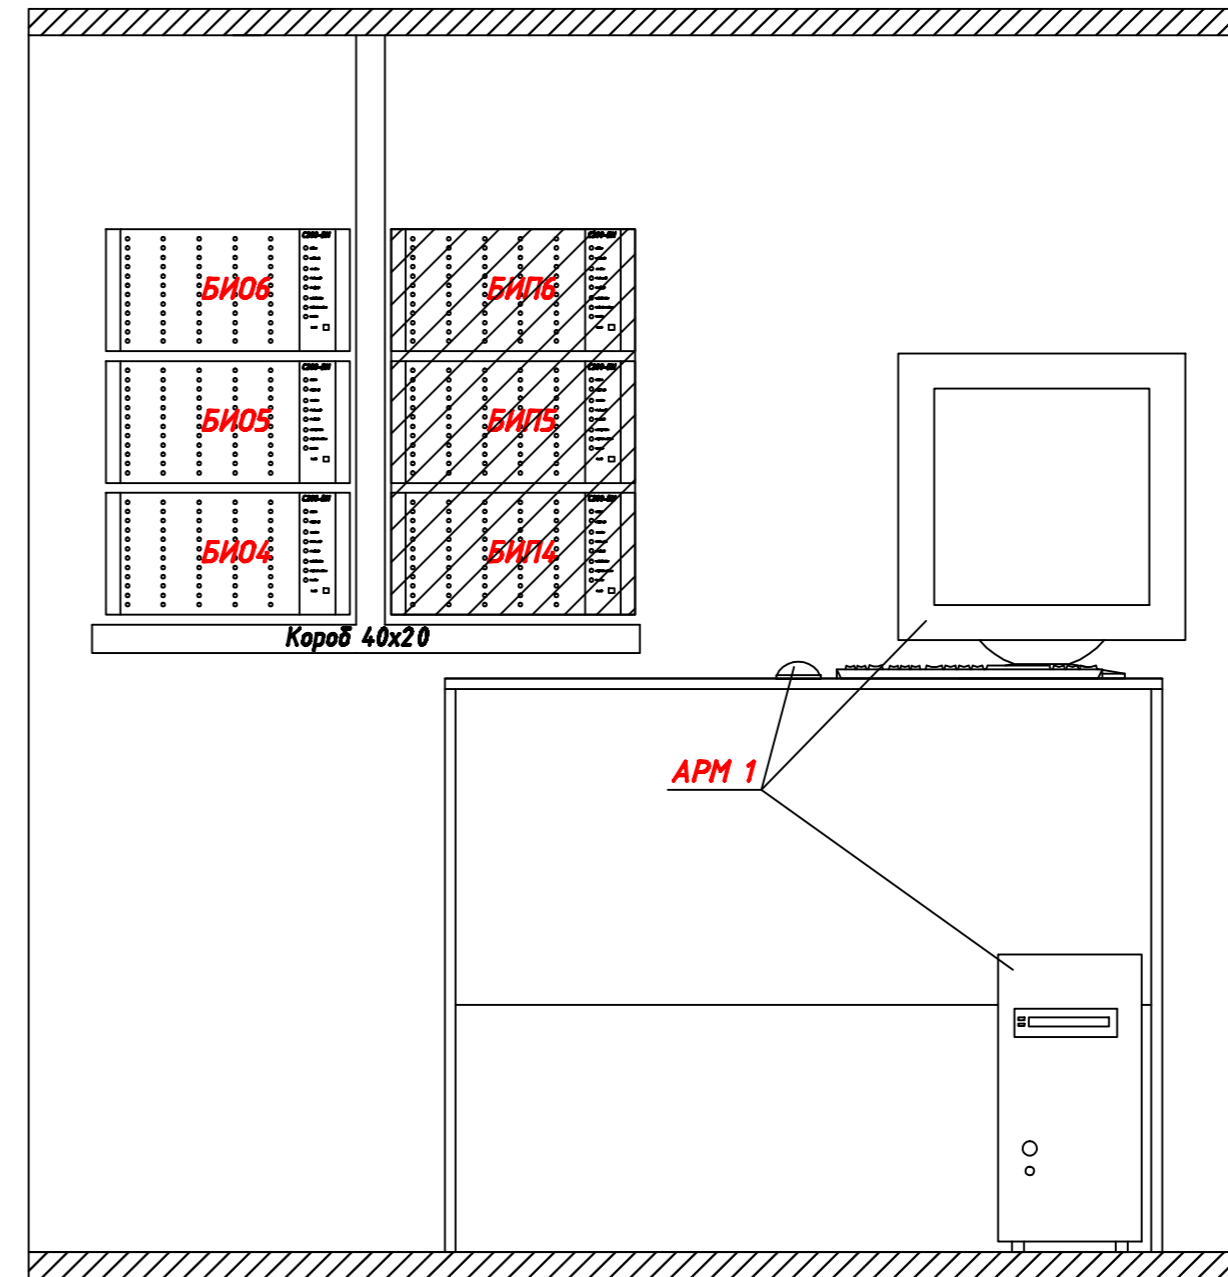

						<b>00.0000-СОТС</b>		
Изм.	Колуч.	Лист	№ док.	Подп.	Дата	Система охранной и тревожной сигнализации		
						РП	30	31
ГИП	Ляшенко					План размещения оборудования на посту охраны №1 и №2		
Проверил	Парыччик							
Разраб.	Ляшенко							

Копировал

Формат А2



Согласовано

Согласовано

Взам. инв. №

Подп. и дата

Инв. № подл.