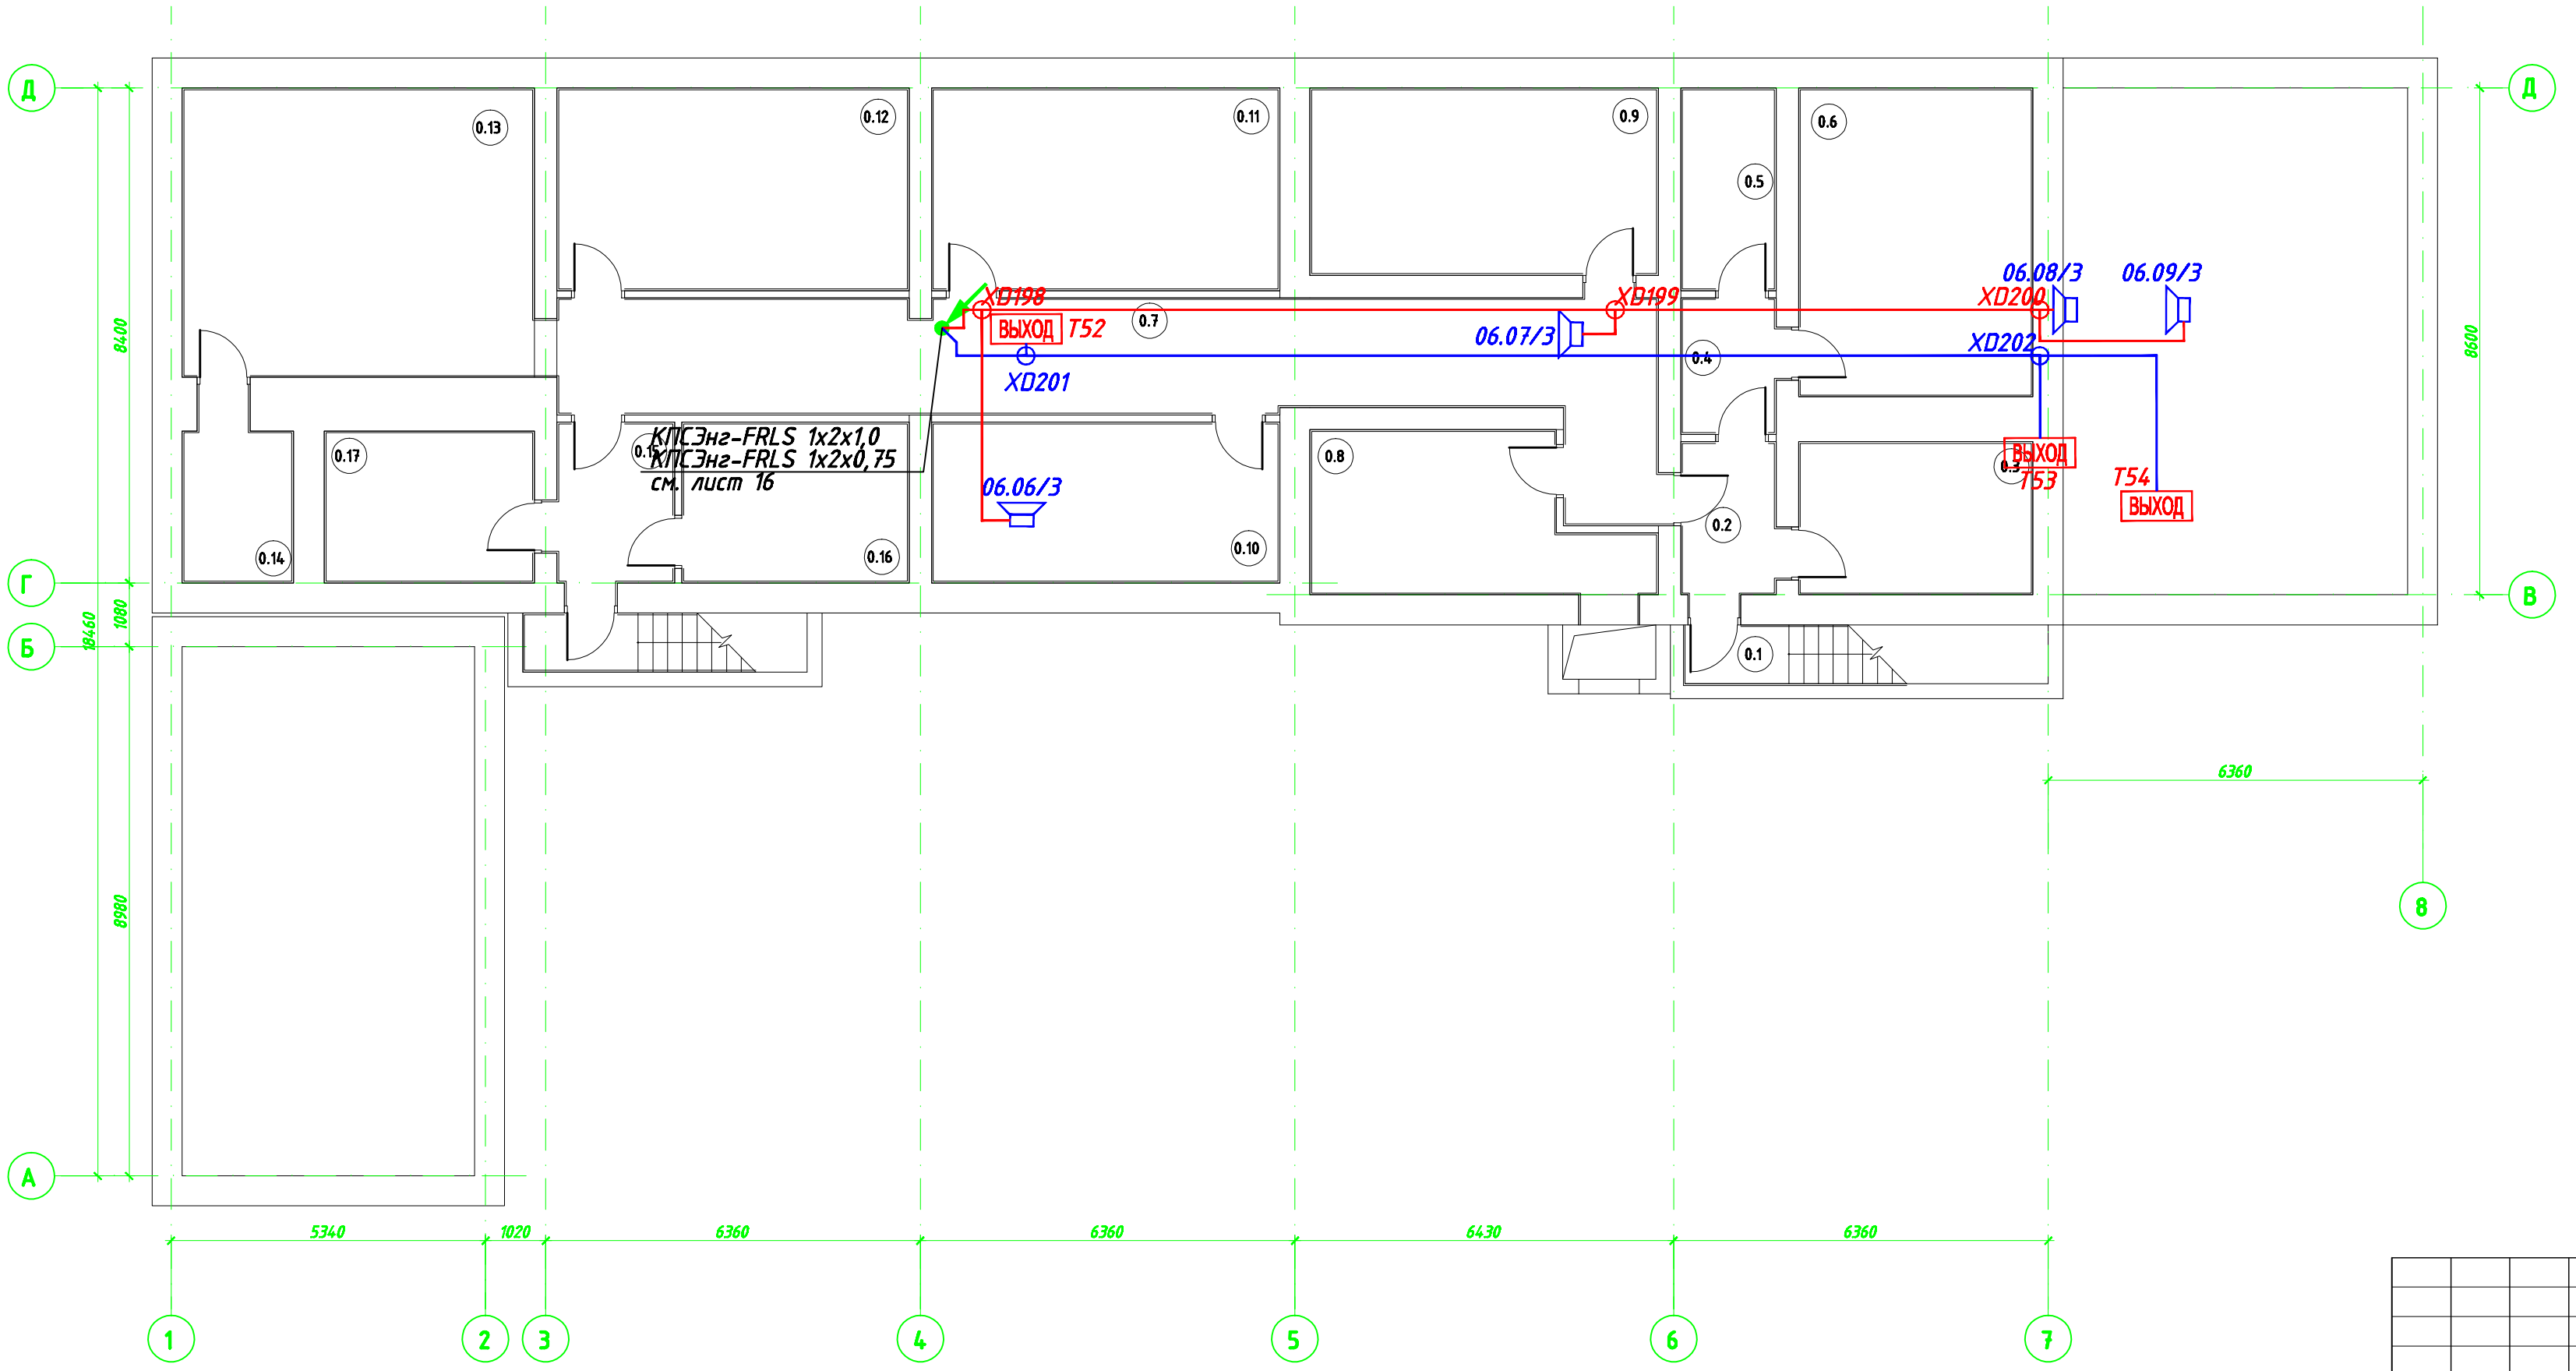

Экспликация помещений

№ пом.	Наименование	Площадь, м²
0.1	Лестница	6,16
0.2	Тамбур	3,96
0.3	Помещение	9,95
0.4	Коридор	3,52
0.5	Подсобное помещение	5,27
0.6	Помещение	20,30
0.7	Коридор	38,10
0.8	Техническое помещение	13,01
0.9	Помещение	18,26
0.10	Помещение	15,63
0.11	Помещение	19,78
0.12	Помещение	20,00
0.13	Помещение	28,71
0.14	Помещение	4,61
0.15	Тамбур	5,17
0.16	Помещение	10,14
0.17	Помещение	8,84
	Общая площадь этажа	231,41

Согласовано

Согласовано

Взам. инв. №

Подп. и дата

Инв. № подл.

Изм.	Колуч.	Лист	№док.	Подп.	Дата

00.0000-СОУЭ

Система оповещения о пожаре и управления эвакуацией

Стадия	Лист	Листов
РП	21	25

ГИП	Ляшенко	
Проверил	Парыпчик	
Разраб.	Долгополов	

План размещения оборудования и кабельных трасс.
План Лит "34 Б 2, 34 Б, 34 Б 1". Подвал.

СЕРВИСНЫЙ ЦЕНТР

Копировал

Формат А4 х3