


Лит "365" Чердак

Лит "365" 1-й этаж

Лит "365" Подвал

Лит "365"

Лит "365"

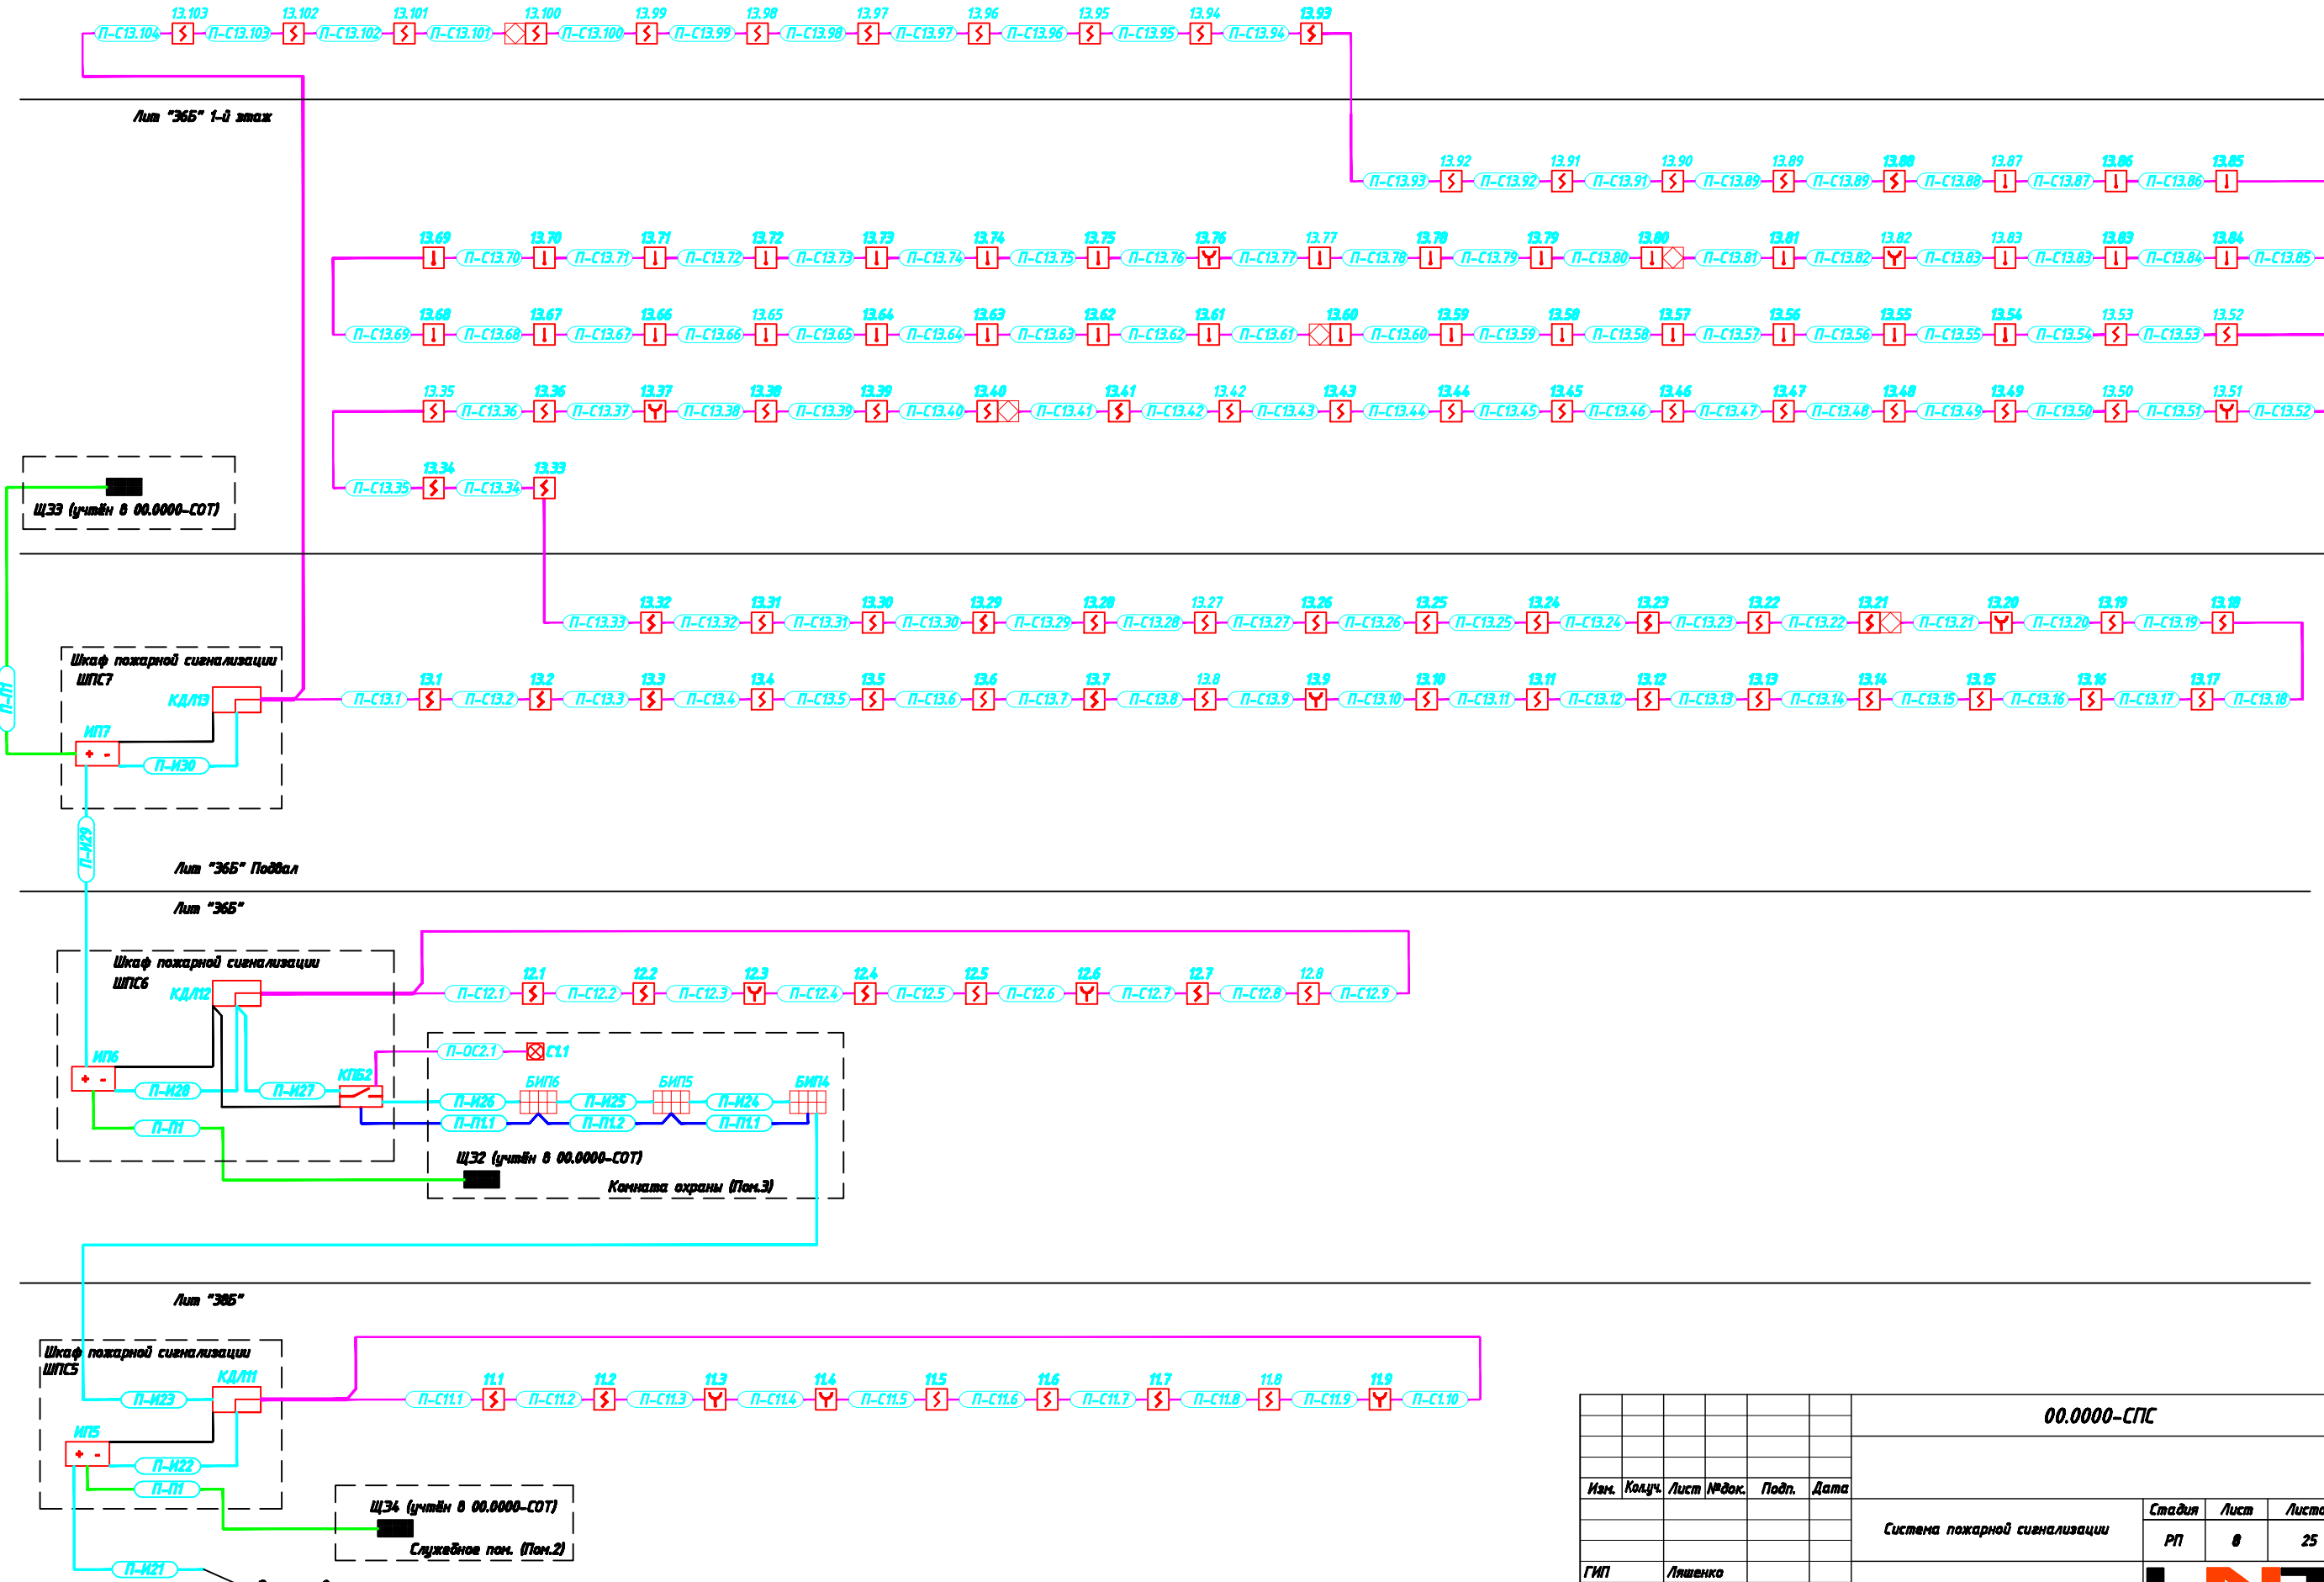

Согласовано

Согласовано

Изм. №	№ подл.	Подп. и дата	Взам. инд. №

См. лист 2

00.0000-СПС					
Изм.	Колуч.	Лист	№ док.	Подп.	Дата
Система пожарной сигнализации					
Статус		Лист	Листов		
РП		8	25		
Структурная схема. Лист 3.					
ГИП	Ляшенко				
Проверил	Ляшенко				
Разраб.	Парытчик				

Копировал

Формат А2

