


Согласовано			
Согласовано			
Взам. инв. №			
Подп. и дата			
Инв. № подл.			

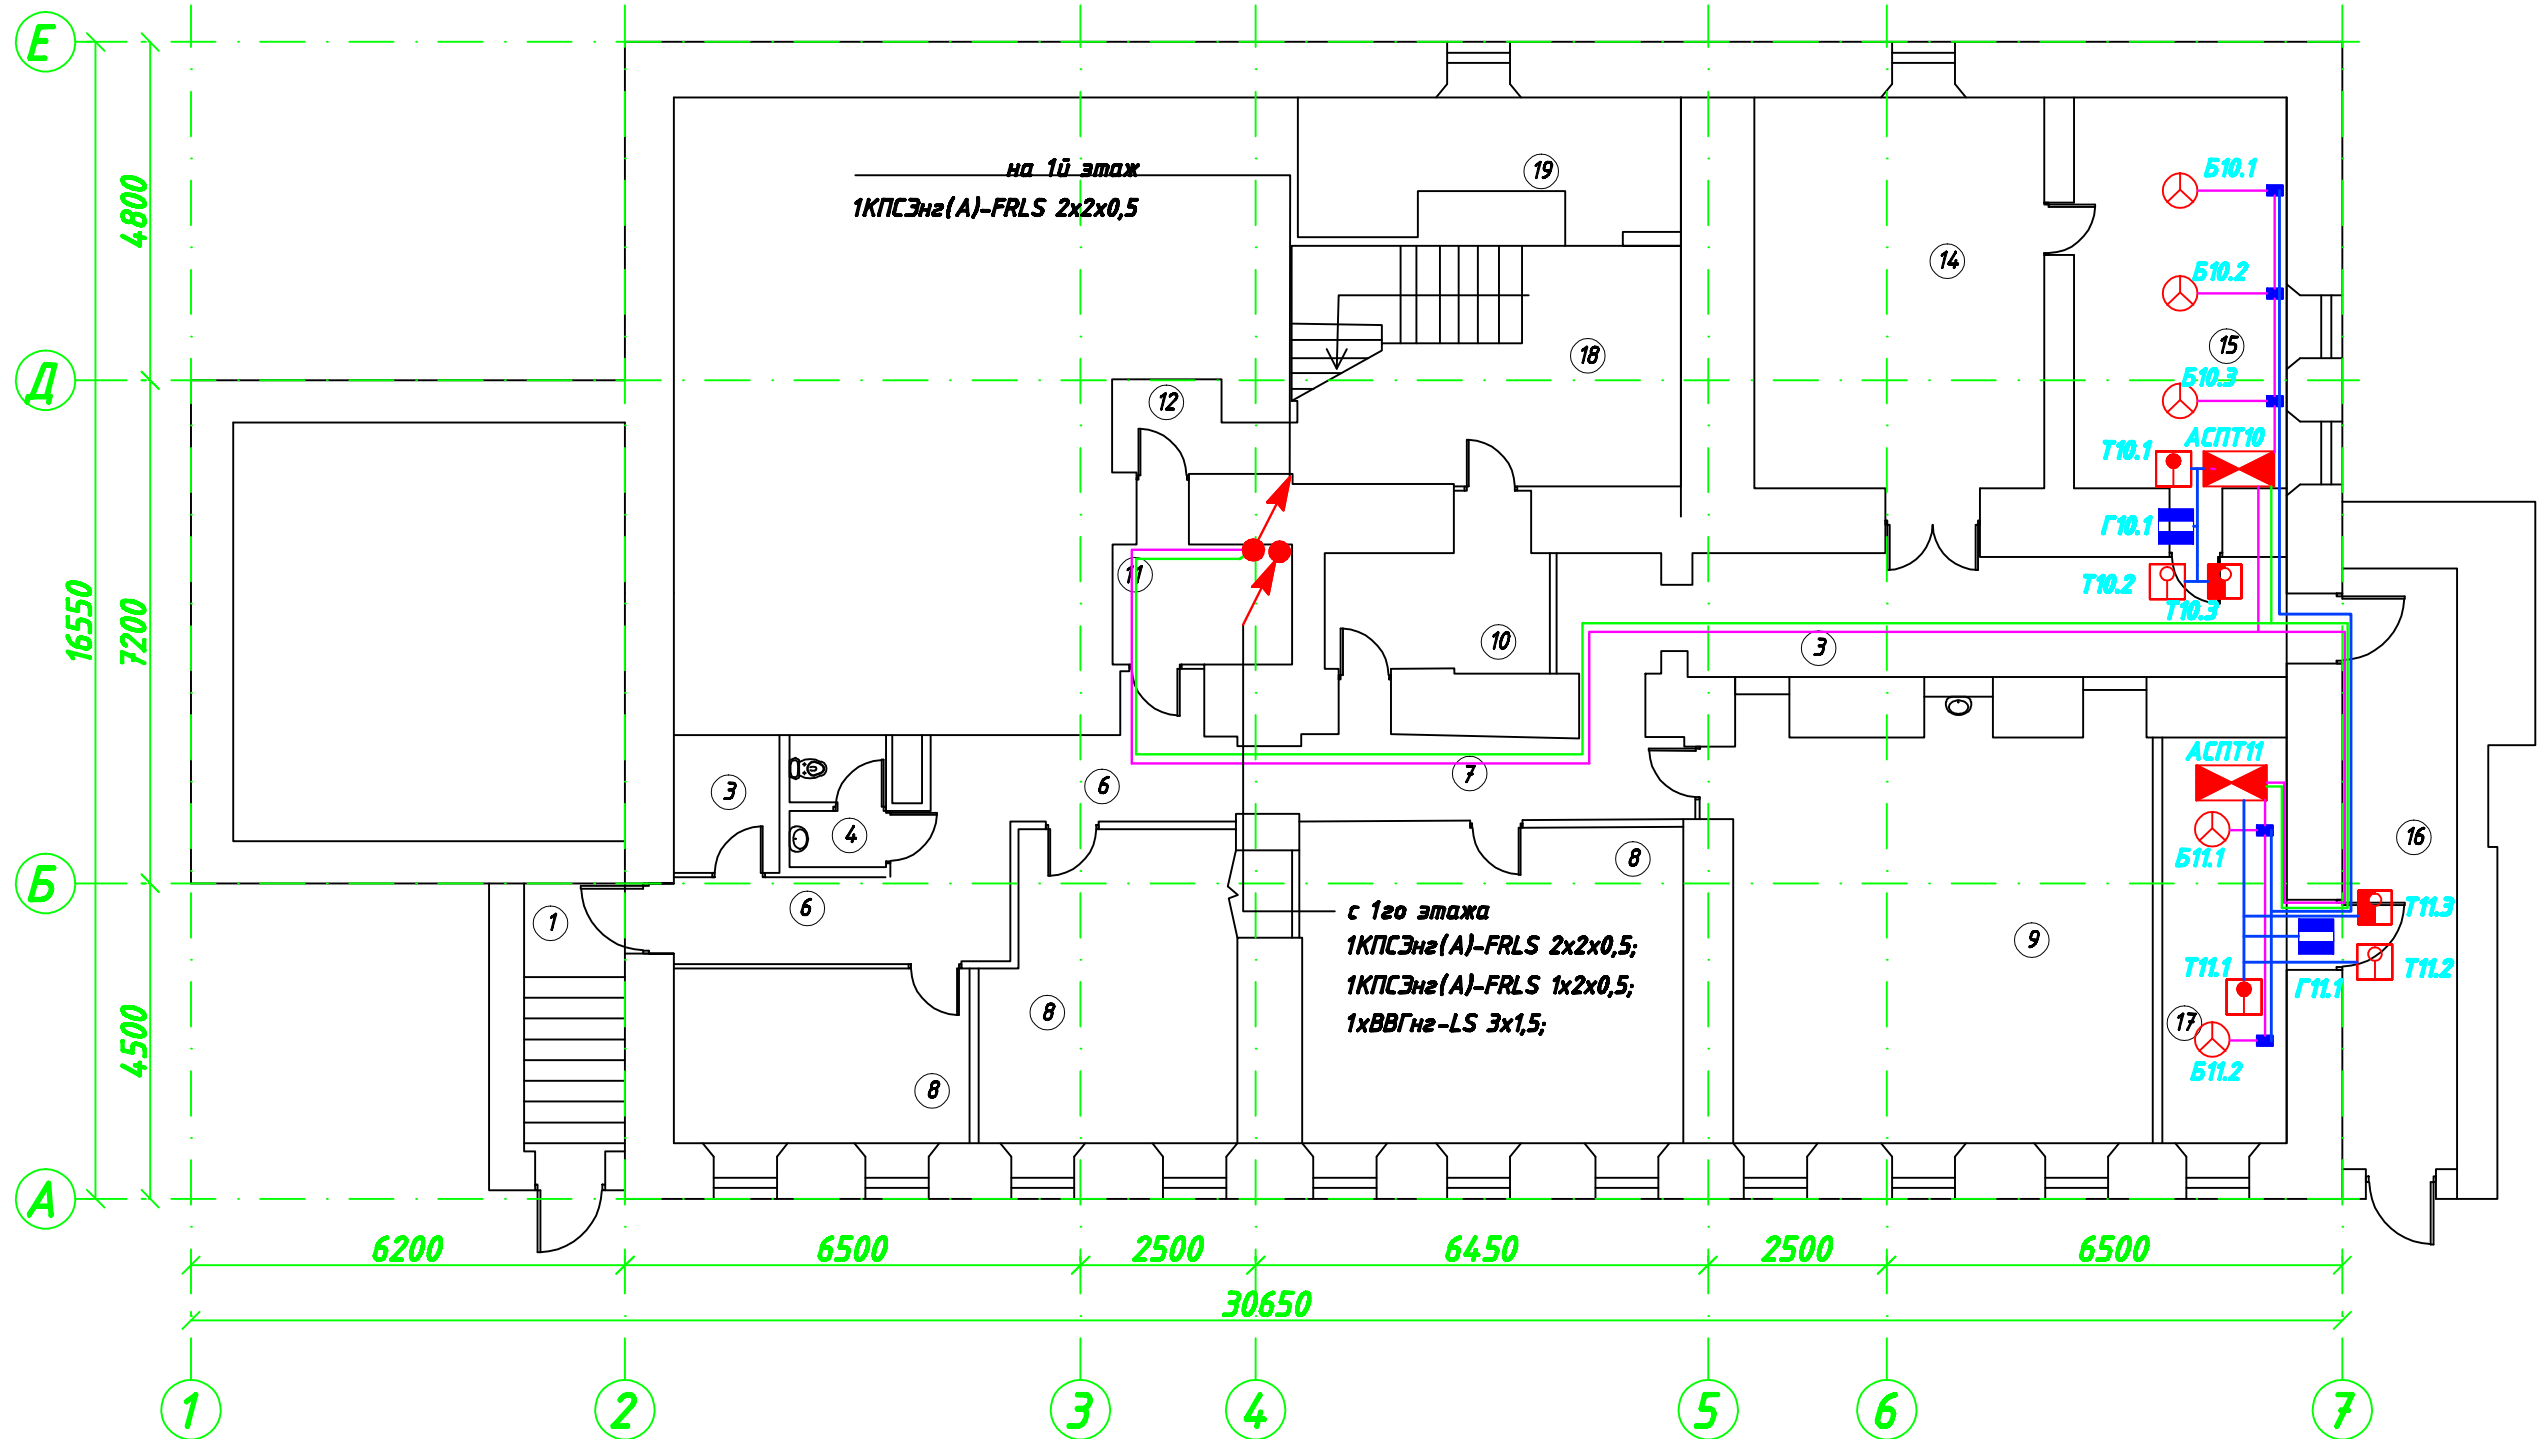

№	Наименование	Площадь
1	Площадка (вход)	2,08
2	Венткамера	9,18
3	Хозяйственное помещение	2,47
4	С.У	2,67
5	Гардероб сотрудников	15,85
6	Коридор	13,60
7	Коридор	7,62
8	Комната отдыха	25,53
9	Комната приема пищи	35,86
10	Тамбур-шлюз	6,25

11	Техническое помещение	4,82
12	Техническое помещение	2,41
13	Коридор	19,52
14	Венткамера	21,94
15	Техническое помещение	16,04
16	Коридор	5,51
17	Техническое помещение	11,07
18	Лестничная клетка	15,96
19	Техническое помещение	9,51
Общая площадь на этаже		231,70

Изм.	Кол.уч.	Лист	№ док.	Подп.	Дата
Разраб.			Сергеев		
Пров.			Парыпчик		

Приборы приемно-контрольные "С2000-АУПТ" установить на стене снаружи защищаемых помещений

000.0000-САПП

Система автоматического порошкового пожаротушения

План размещения оборудования и кабельных трасс. План подвал

Стадия	Лист	Листов
ПД	3	12

UNТ
СЕРВИСНЫЙ ЦЕНТР

Копировал