


Согласовано	
Согласовано	

Инв. № подл.	Подп. и дата	Взам. инв. №

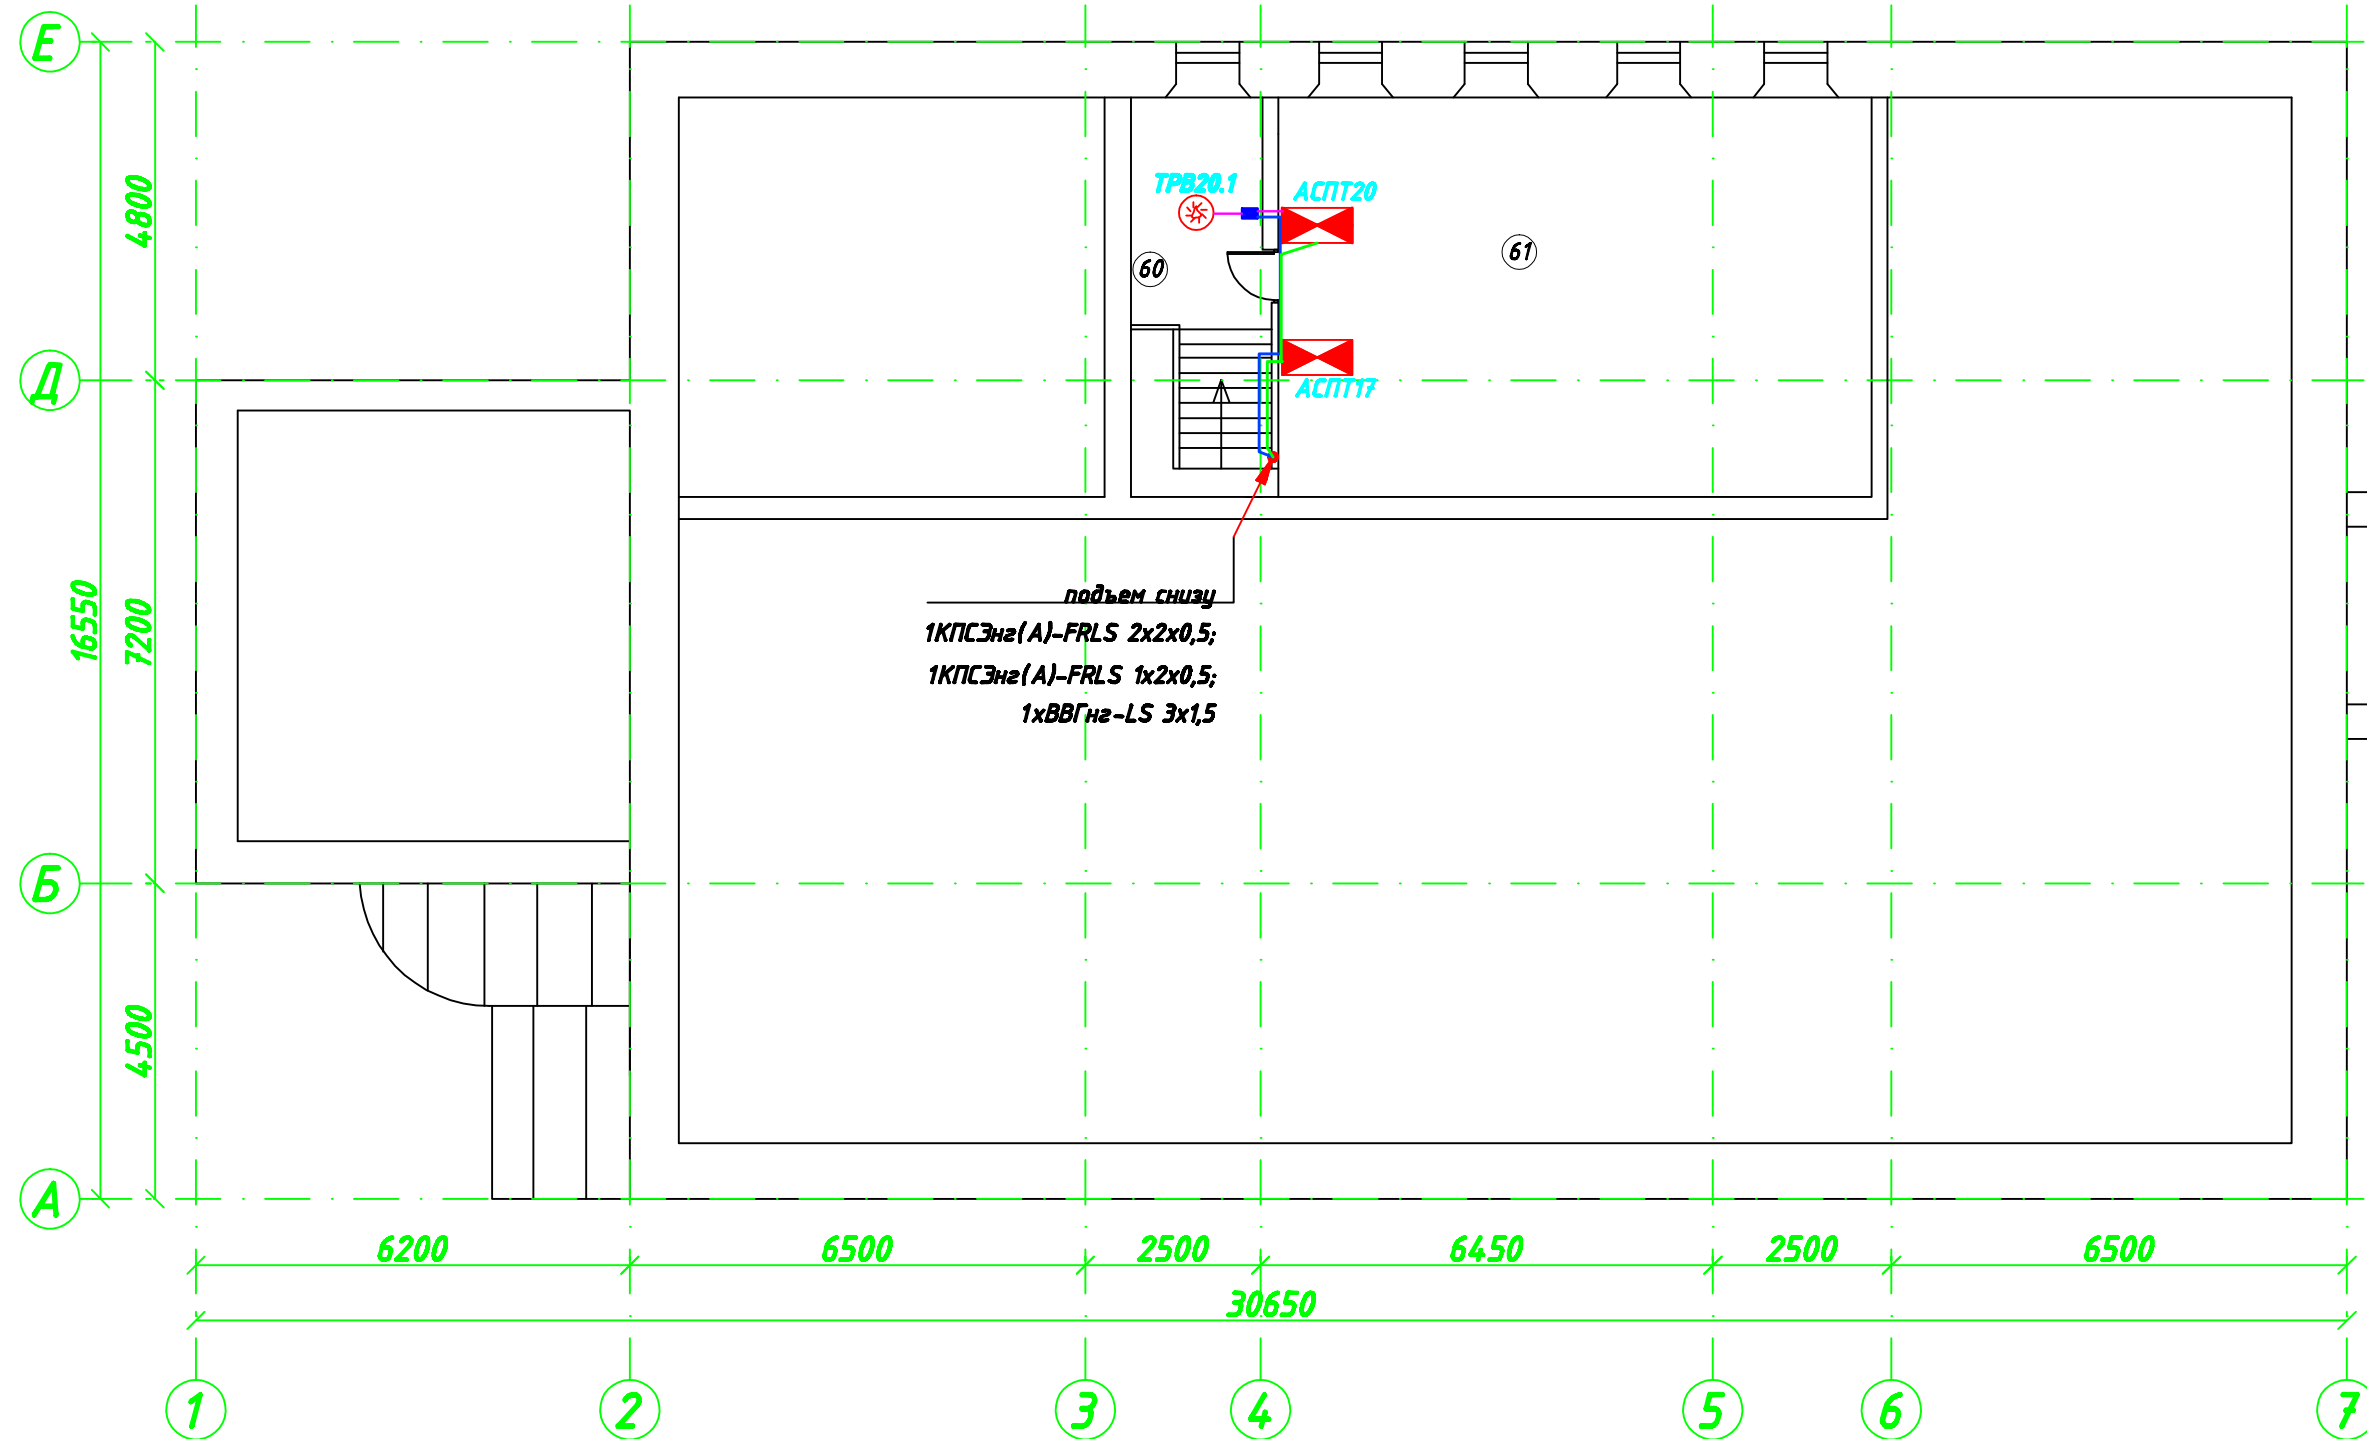

Экспликация помещений		
60	Холл	7,24
61	Кабинет сотрудника	51,34
	Общая площадь на этаже	58,58

<b>000.0000-САПП</b>					
Изм.	Кол.уч.	Лист № док.	Подп.	Дата	
Разраб.		Сергеев			
Пров.		Парыпчик			
<b>Система автоматического порошкового пожаротушения</b>					Стадия
<b>План размещения оборудования и кабельных трасс. План мезонина Тонкорастыленная вода</b>					Лист
					Листов
					ПД
					9
					12
<b>Копировал</b>					
					СЕРВИСНЫЙ ЦЕНТР