Поз. обозначение	Наименование	Кол.	Примечание
1	Считыватель Proxy-3A	1	
2	Замок электромагнитный AL-300 Premium	1	
3	Доводчик двери + AL-300 Premium	1	
4	Кнопка выхода SB 2	1	
5	Короб 20х12,5	1	
ИП	Резервированные источники питания РИП-12 исп. 02	1	
К1	Контроллер доступа С2000-2	1	
ПР	Приёмник RR-1R	1	
Кр1	Коробка распределительная УК-2П	1	

Узел 1
М1:20

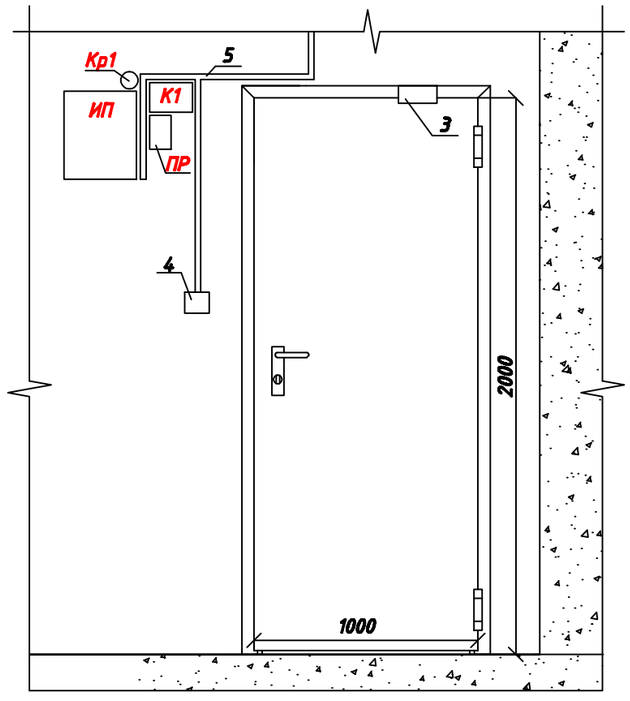

Узел 2
М1:20

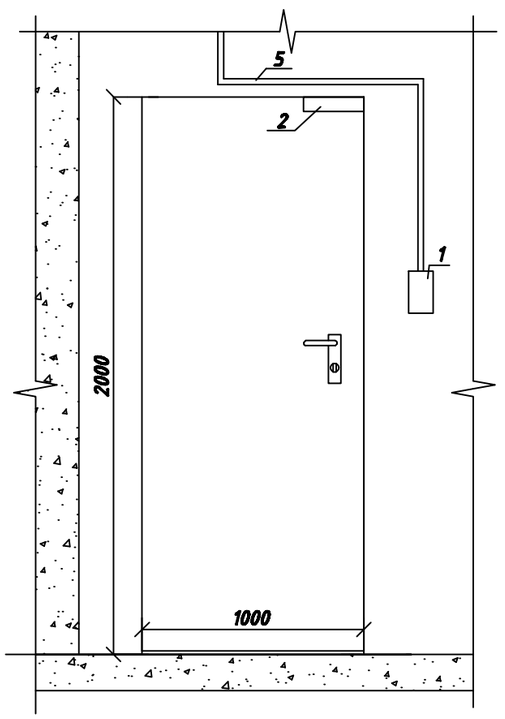

Согласовано

Взам. инв. №

Подп. и дата

Инв. № подл.

Изм.	Кол.уч.	Лист	№док.	Подп.	Дата	000.0000-СКД			
						Система контроля доступа	Стадия	Лист	Листов
							ПД	9	9
Проверил		Парыпчик				Схема установки считывателей	СЕРВИСНЫЙ ЦЕНТР		
Разраб.		Сергеев							

Копировал

Формат А3