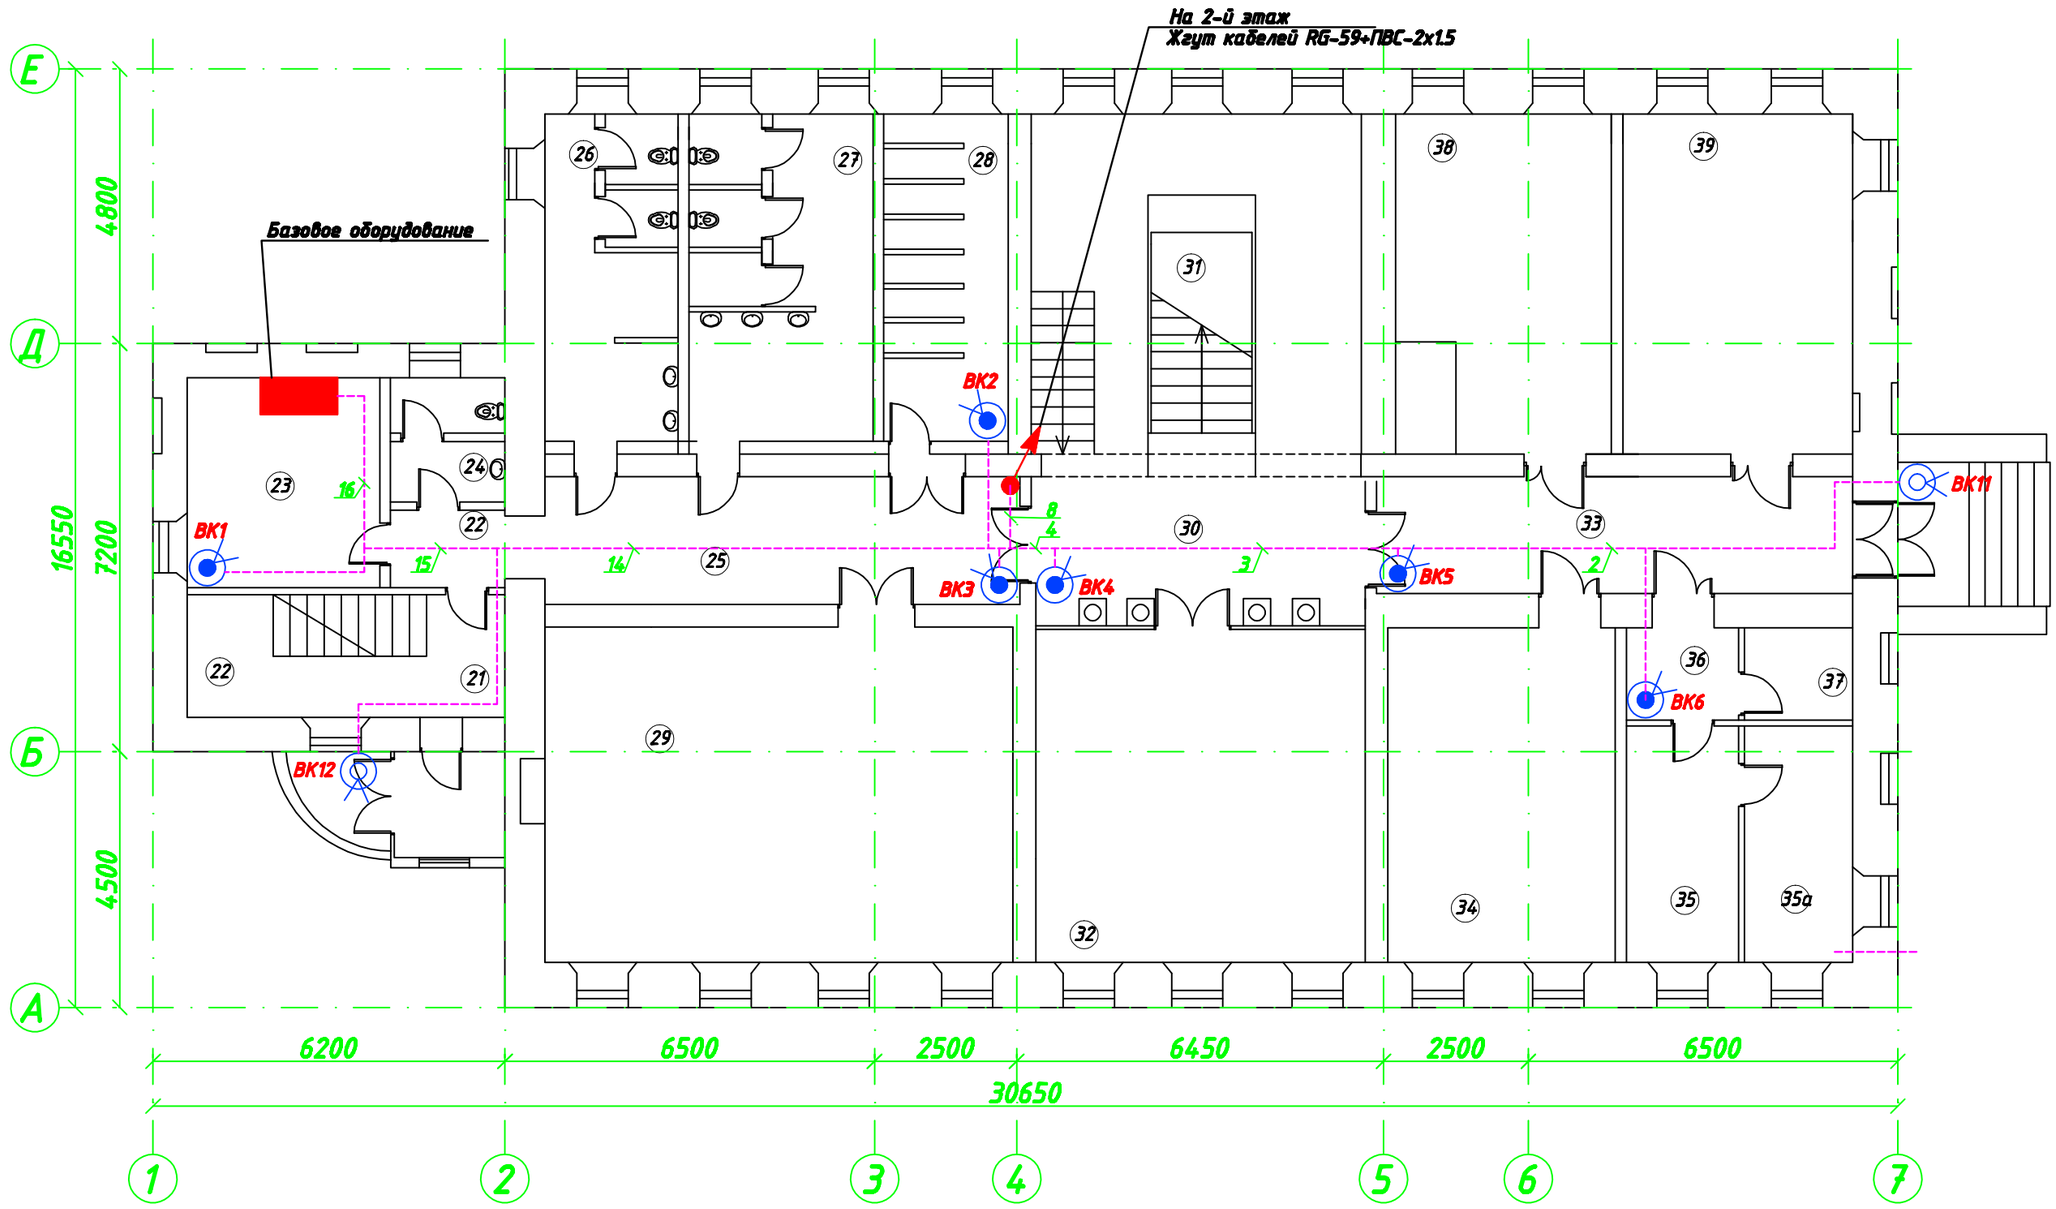

Экспликация помещений		
20	Входной тамбур	4,32
21	Вустибюль	4,38
22	Помещение охраны	1,61
23	Помещение охраны	11,71
24	Служебный С .У.	4,25
25	Коридор	3,09
26	Женский С .У.	12,82
27	мужской С .У.	15,34
28	Гардероб для посетителей	13,21
28а	Гардероб для персонал	3,84
29	Экспозиционный зал	50,45

Экспликация помещений		
30	Лесничный холл	39,98
31	Помещение охраны	6,50
32	Экспозиционный зал	36,57
33	Вестибюль	18,53
34	Кабинет сотрудников	23,93
35	Кабинет сотрудников	8,55
35а	Кабинет сотрудников	8,34
36	Тамбур	3,27
37	Касса	3,43
38	Кабинет сотрудников	21,81
39	Бухгалтерия	24,00
	Общая площадь на этаже	320,96

Согласовано

Согласовано

Взам. инв. №

Подп. и дата

Инв. № подл.

Изм.	Кол.уч.	Лист	№док.	Подп.	Дата
Проверил		Парыпчик			
Разраб.		Сергеев			

000.0000-СОТ

Система охранного телевидения

Стадия	Лист	Листов
ПД	3	9

План размещения оборудования и кабельных трасс. План 1-го этажа

СЕРВИСНЫЙ ЦЕНТР

Копировал

Формат А3