


Позиция обозначение	Наименование	Кол.	Примечание
М1,М2	Цветной 19"LCD монитор FH-7519 (Ever Focus)	1	
ЦВР1	Цифровой дуплексный видеорегистратор на 16 камер ECOR264-16 (EverFocus)	1	
БП1	Блок питания MCS16-20В, 16 выходов (24VAC/20A) (Pelco)	1	
БР	Блок розеток 6x2К+3 (Legrand)	1	


Выкопировка из плана 1-го этажа

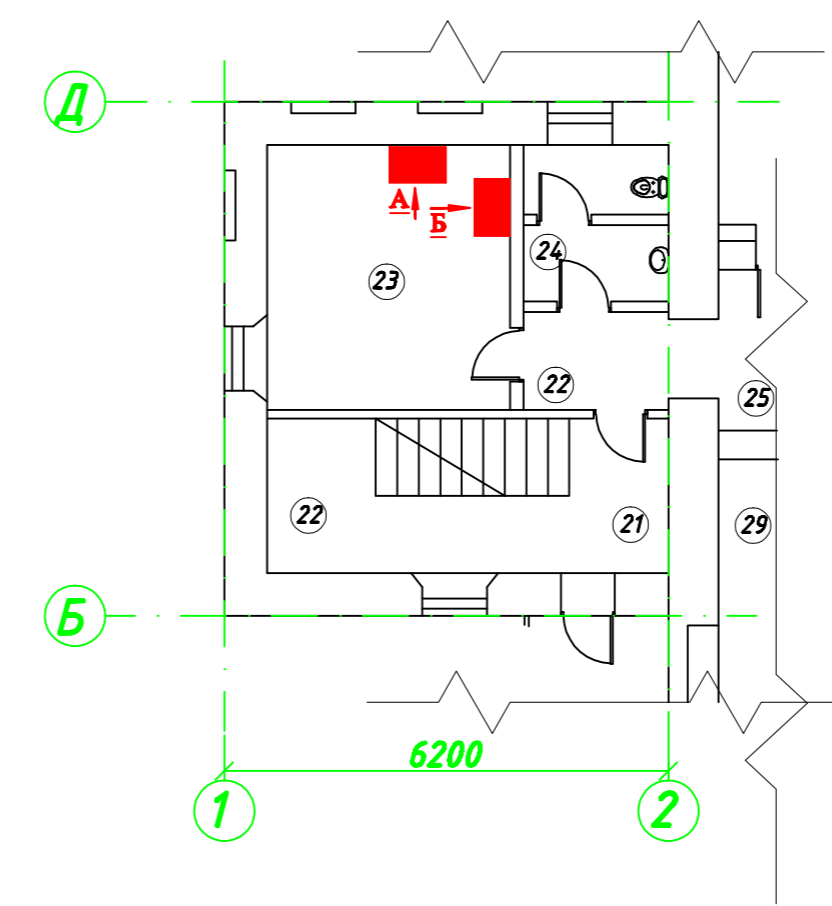


Вид-А
План расположения оборудования на посту охраны



Вид-Б
План расположения оборудования на посту охраны

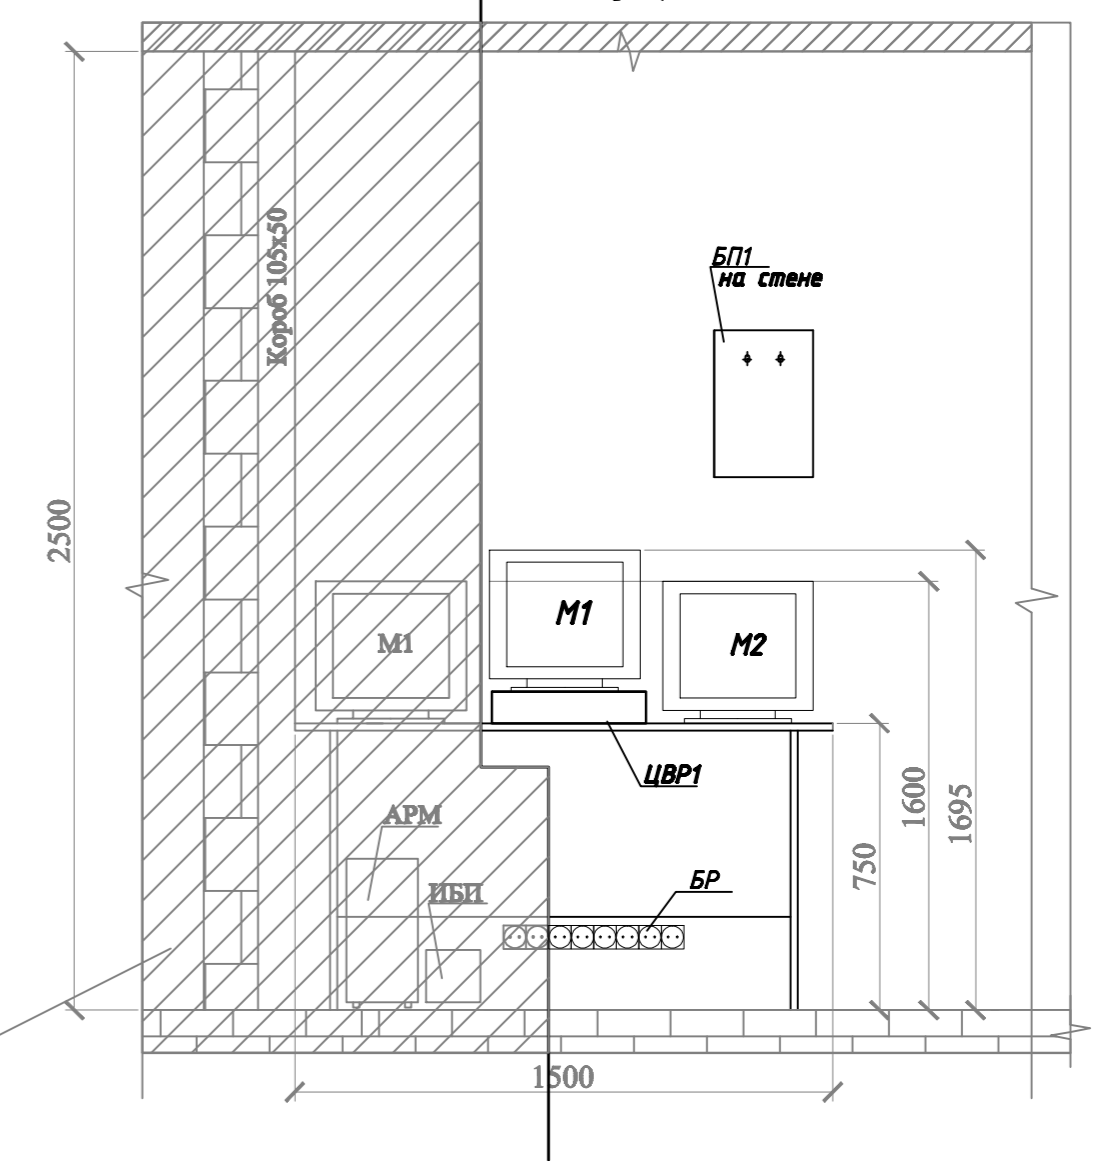

Согласовано	
Согласовано	
Взам. инв. №	
Подп. и дата	
Инв. № подл.	

000.0000-СОТ					
Изм.	Колуч.	Лист	№ док.	Подп.	Дата
Система охранного телевидения					
План размещения оборудования на посту охраны					
Проверил	Парычич				
Разраб.	Сергеев				
			Стадия	Лист	Листов
			ПД	7	9
			 СЕРВИСНЫЙ ЦЕНТР		
			Формат А2		

Копировал