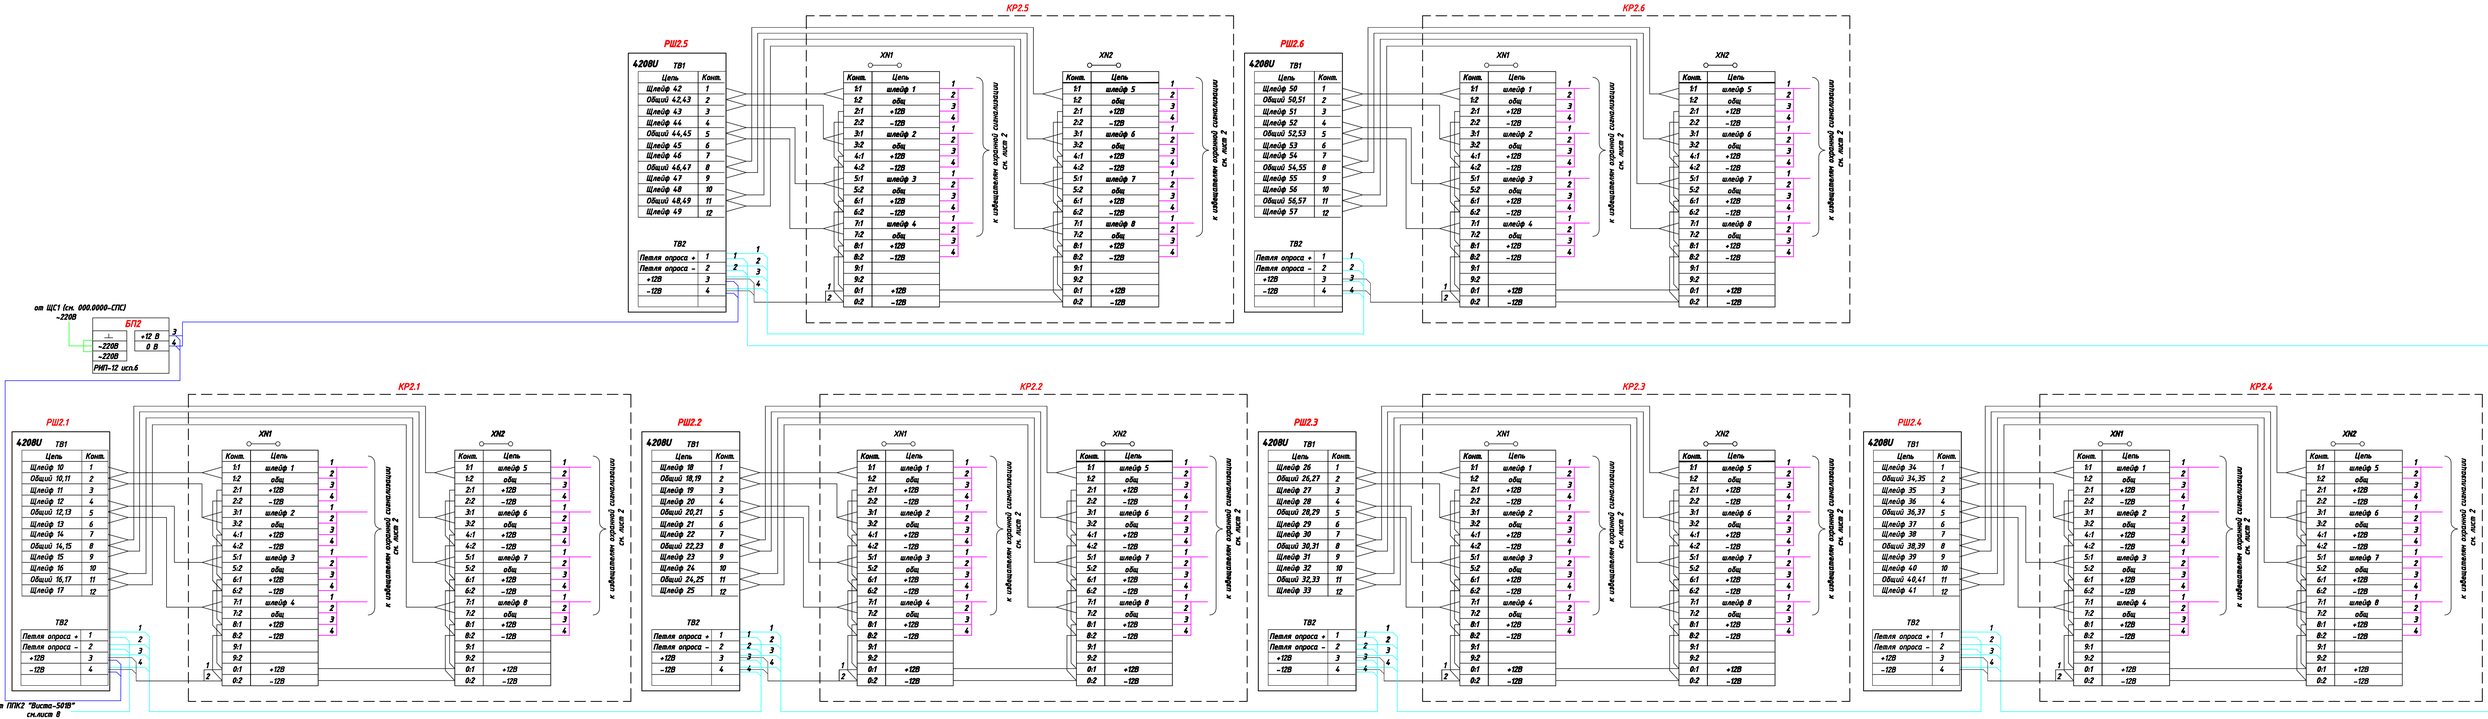
КР2.5
РШ2.5
4208U
ТВ1
Цель
Конт.
Шлейф 42 1
Общий 42,43 2
Шлейф 43 3
Шлейф 44 4
Общий 44,45 5
Шлейф 45 6
Шлейф 46 7
Общий 46,47 8
Шлейф 47 9
Шлейф 48 10
Общий 48,49 11
Шлейф 49 12
ТВ2
Петля опроса + 1
Петля опроса – 2
+12В 3
–12В 4
ХП1
ХП2
Конт. Цель
1:1 шлейф 1
1:2 общ
2:1 +12В
2:2 –12В
3:1 шлейф 2
3:2 общ
4:1 +12В
4:2 –12В
5:1 шлейф 3
5:2 общ
6:1 +12В
6:2 –12В
7:1 шлейф 4
7:2 общ
8:1 +12В
8:2 –12В
9:1
9:2
0:1 +12В
0:2 –12В
1:1 шлейф 5
1:2 общ
2:1 +12В
2:2 –12В
3:1 шлейф 6
3:2 общ
4:1 +12В
4:2 –12В
5:1 шлейф 7
5:2 общ
6:1 +12В
6:2 –12В
7:1 шлейф 8
7:2 общ
8:1 +12В
8:2 –12В
9:1
9:2
0:1 +12В
0:2 –12В
к извещателям охранной сигнализации см. лист 2
от ЩС1 (см. 000.0000-СПС) ~220В
БП2
~
~220В
~220В
+12 В
0 В
РИП-12 исп.6
КР2.6
РШ2.6
КР2.1
РШ2.1
КР2.2
РШ2.2
КР2.3
РШ2.3
КР2.4
РШ2.4
от ППКП "Виста-501В" см.лист 8

| | | |