

Схемы установки извещателя охранного точечного магнитоконтактного ИО 102-14

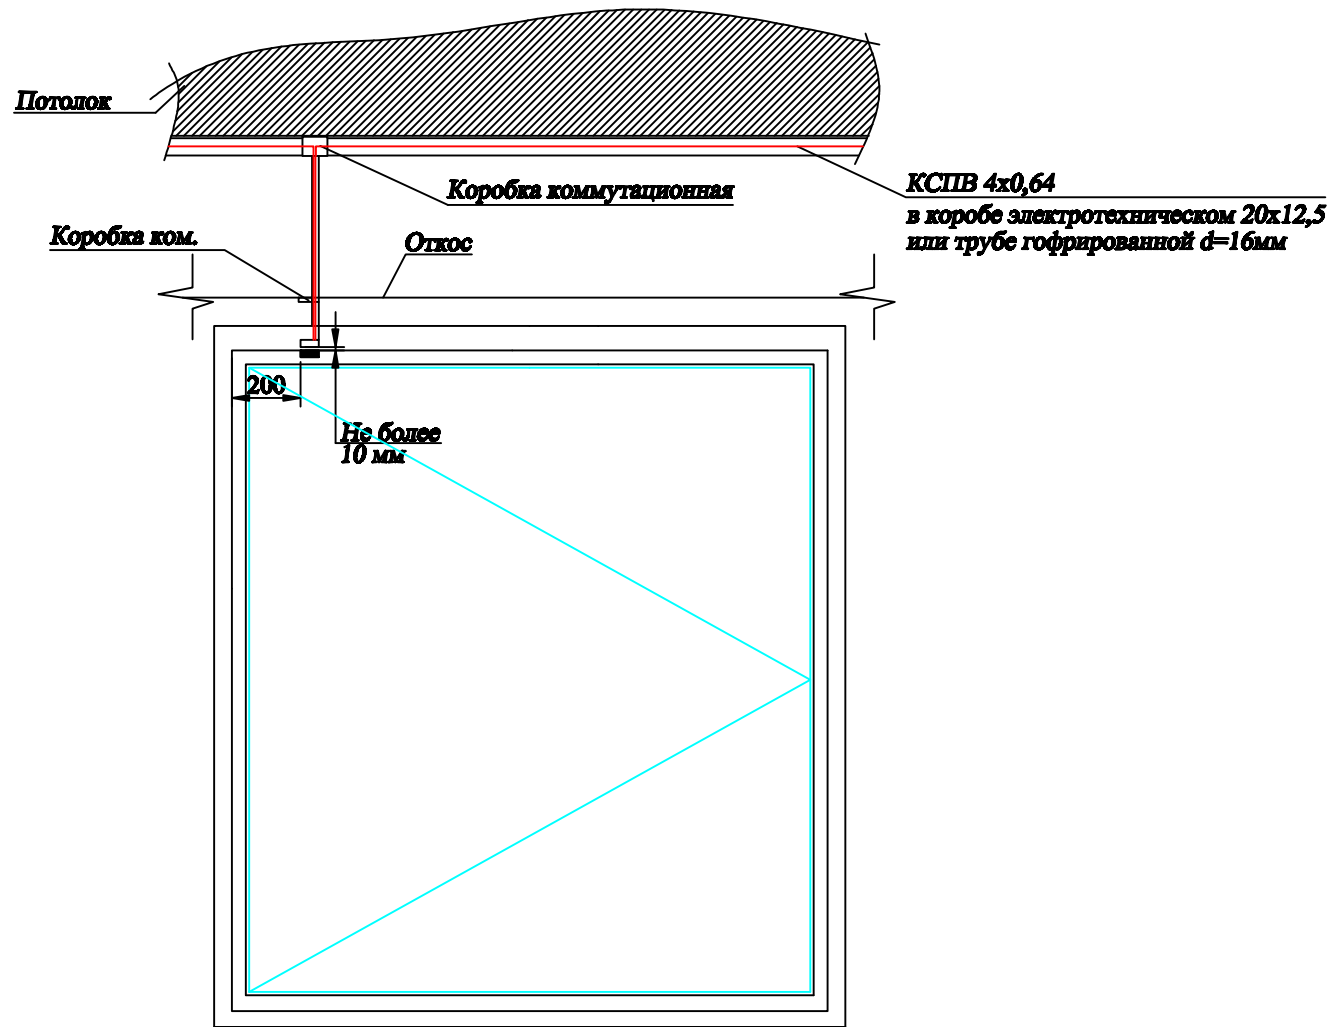


Схема установки извещателей охранных точечных магнитоконтактных ИО 102-2, ИО102-20 на двери


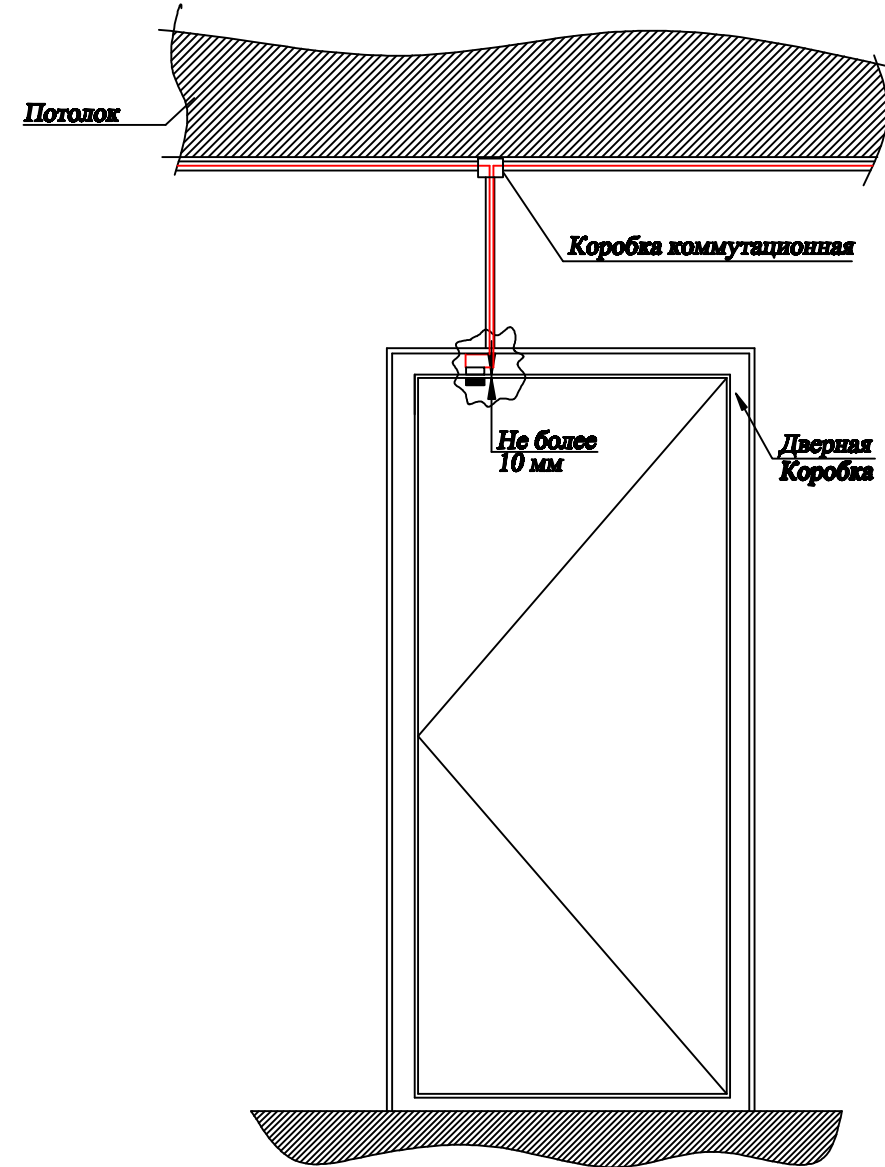


Схема установки охранных извещателей акустического Стекло-4 и Фотон-III

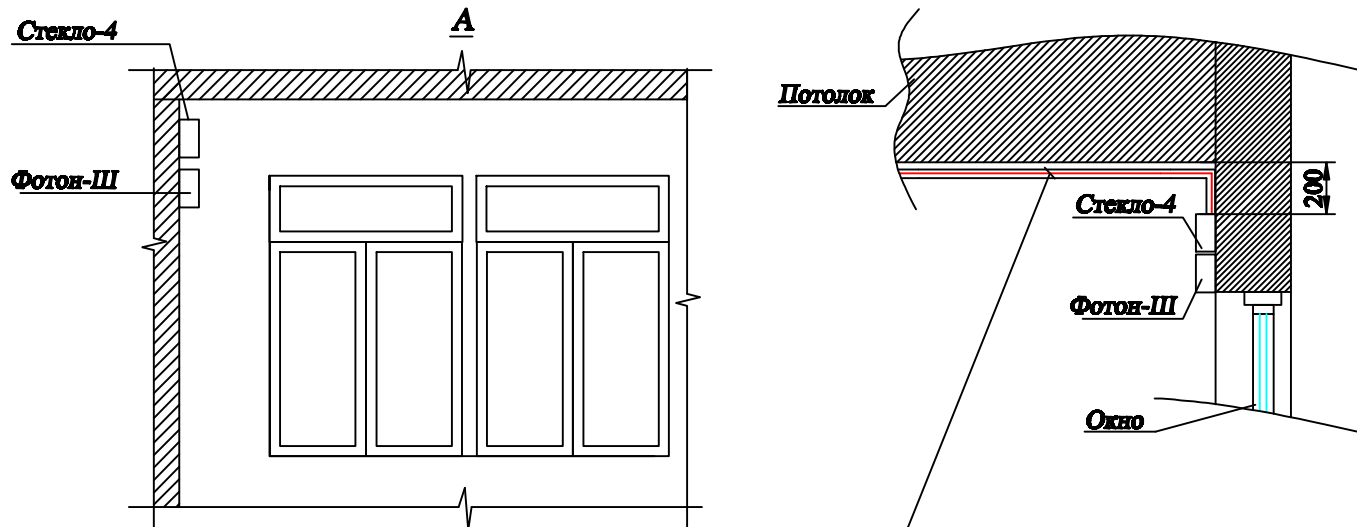

КСПВ 4x0,5
в коробе электротехническом 20x12,5
или трубе гофрированной d=16мм

Согласовано

Согласовано

Взам. инв. №

Подл. и дата

Инв. № подл.

000.0000-СОТС

Изм.	Кол.уч.	Лист	№ док.	Подп.	Дата

Система охранно-тревожной сигнализации

Стадия	Лист	Листов
ПД	12	13

Проверил Парычк
Разраб. Сергеев

Копировал

Схемы блокировки окон и дверей. Типовые

UNT
СЕРВИСНЫЙ ЦЕНТР

Формат А3