


Согласовано

Согласовано

Взам. инв. №

Подл. и дата

Инв. № подл.

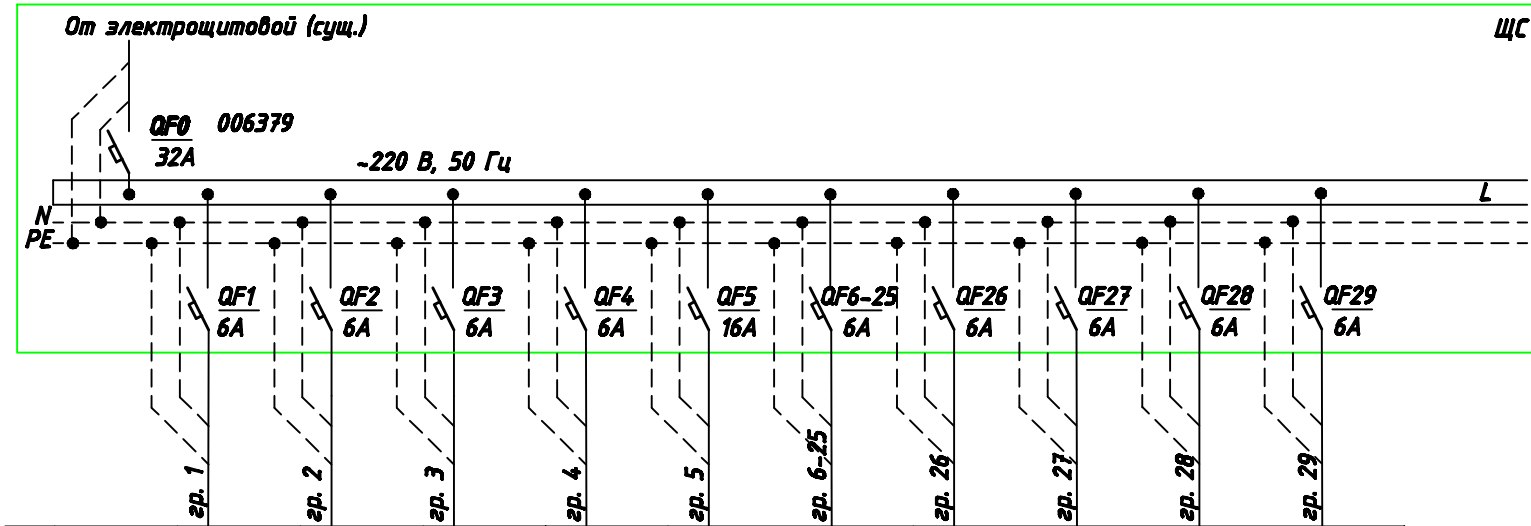

Наим-ние	СПС	СО	СУУД	СУУД	САПП		СОТС			
	БП1	БАС БУМ2	БП2	БП3	БП4	АСПТ1-21	ППК1	ППК2	БП1	БП2
Р, Вт	150	150	150	150	150	2100	150	150	150	150
I, А	0,7	0,7	0,7	0,7	0,7	9,55	0,7	0,7	0,7	0,7
Марка, сечение провода	ВВГнг 3x1,5	ВВГнг 3x1,5	ВВГнг 3x1,5	ВВГнг 3x1,5	ВВГнг 3x1,5	ВВГнг 3x1,5	ВВГнг 3x1,5	ВВГнг 3x1,5	ВВГнг 3x1,5	ВВГнг 3x1,5
Тип авт.	006372	006372	006372	006372	006372	006376	006372	006372	006372	006372
Фаза	1	1	1	1	1	1	1	1	1	1

Позиционное обозначение	Наименование	Кол.	Примечание
ЩС	Накладной распределительный щит на 24 модуля 601202, (Legrand)	1	
QF1-QF29	Автоматический выключатель однополюсный 006372, 6А (Legrand)	25	
QF0	Автоматический выключатель однополюсный 006379, 32А (Legrand)	1	

						000.0000-СОТС		
Изм.	Кол.уч.	Лист	№ док.	Подп.	Дата			
						Система охранно-тревожной сигнализации		
						ПД	13	13
Проверил	Парыпчик					Схема однолинейная		
Разраб.	Сергеев							

Копировал

Формат А3