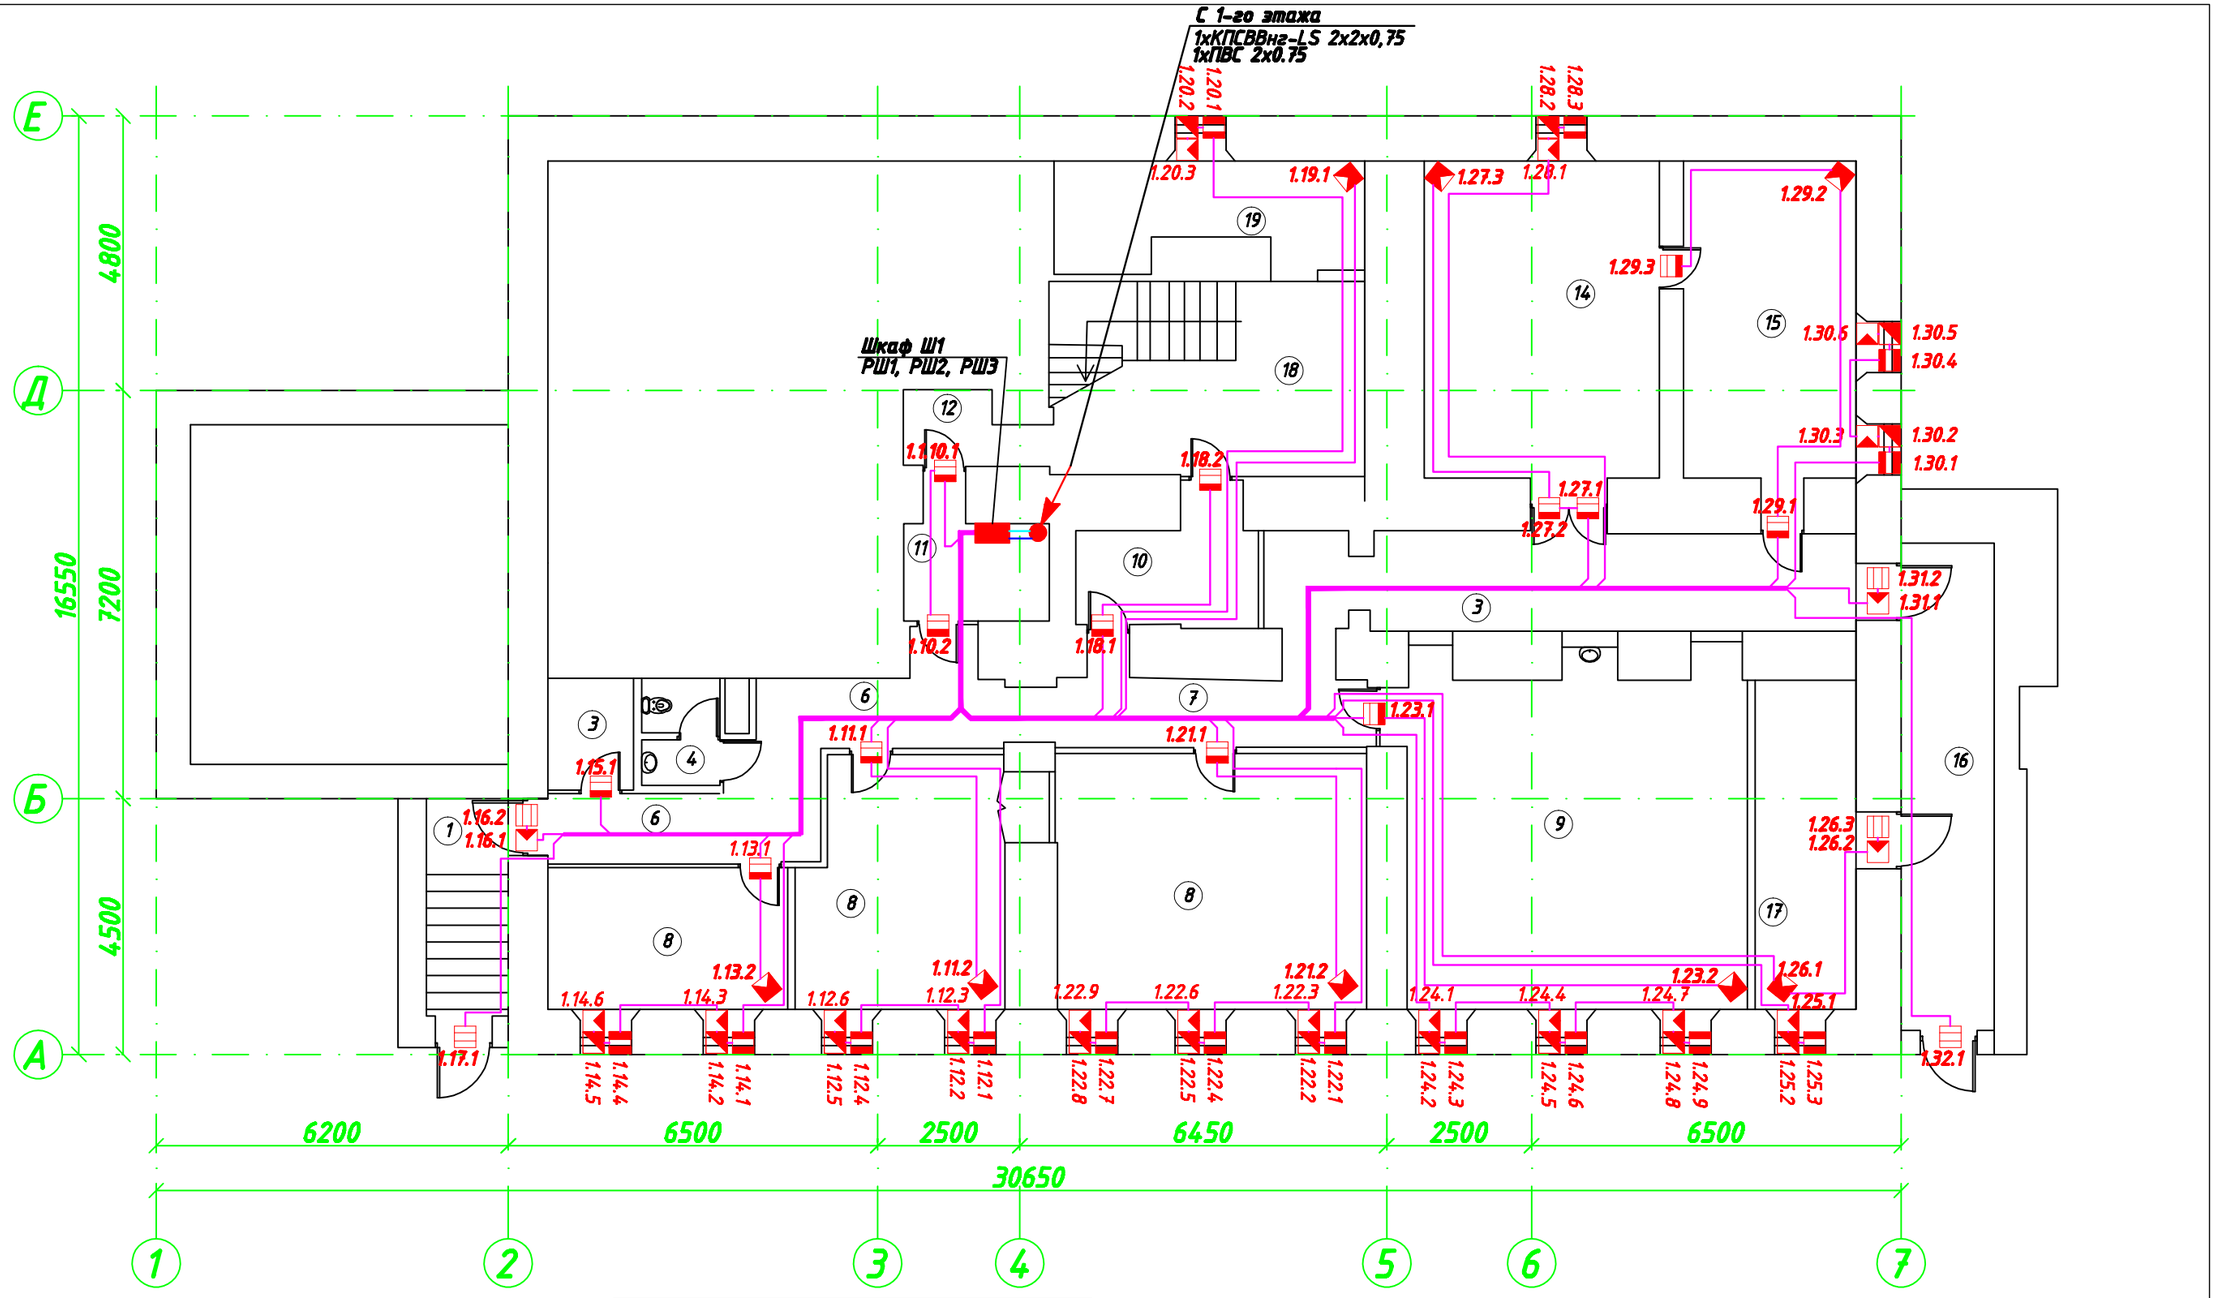

Экспликация помещений		
1	Площадка (вход)	2,08
2	Венкамера	9,18
3	Хозяйственное помещение	2,47
4	С.У	2,67
5	Гардероб сотрудников	15,85
6	Коридор	13,60
7	Коридор	7,62
8	Комната отдыха	25,53
9	Комната приема пищи	35,86
10	Тамбур-шлюз	6,25

Экспликация помещений		
11	Техническое помещение	4,82
12	Техническое помещение	2,41
13	Коридор	19,52
14	Венткамера	21,94
15	Техническое помещение	16,04
16	Коридор	5,51
17	Техническое помещение	11,07
18	Лестничная клетка	15,96
19	Техническое помещение	9,51
	Общая площадь на этаже	231,70

Согласовано

Согласовано

Взам. инв. №

Подп. и дата

Инв. № подл.

Изм.	Кол.уч.	Лист	№док.	Подп.	Дата
Проверил		Парыпчик			
Разраб.		Сергеев			

000.0000-СОТС

Система охранно-тревожной сигнализации

Стадия	Лист	Листов
ПД	3	13

План размещения оборудования и кабельных трасс. План подвала.

СЕРВИСНЫЙ ЦЕНТР

Копировал

Формат А3