
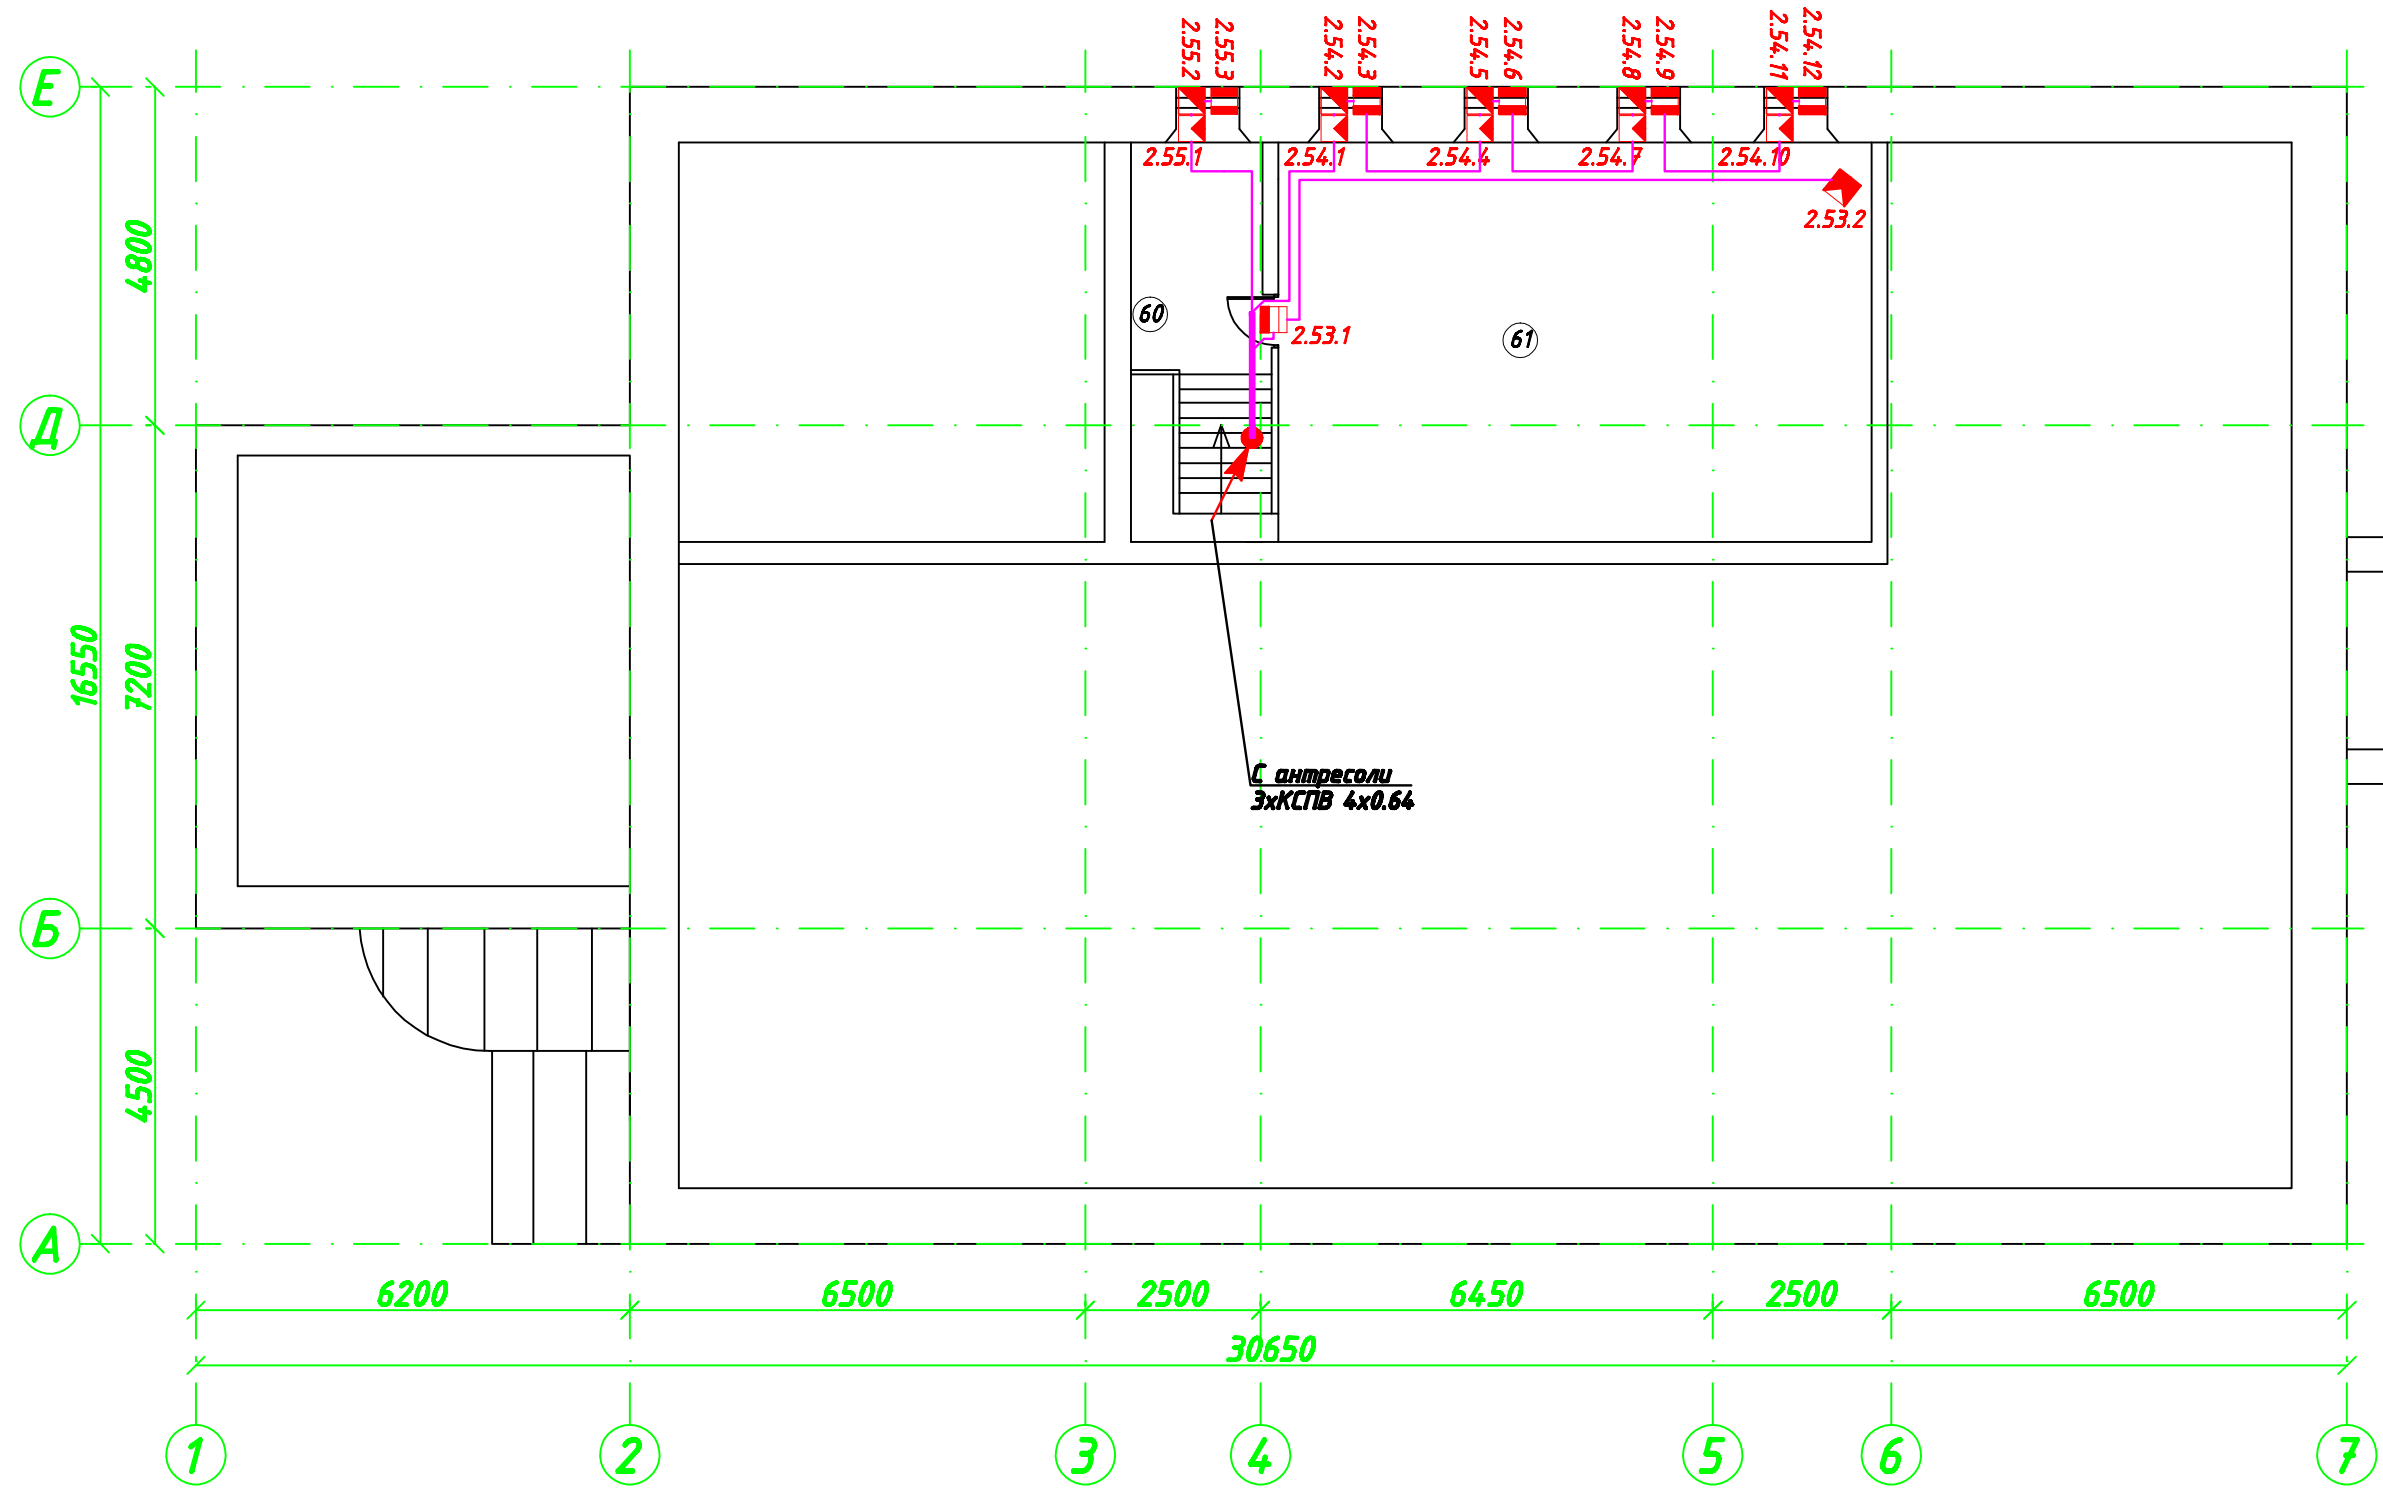



Согласовано	
Согласовано	

Взам. инв. №	
Подл. и дата	
Инв. № подл.	

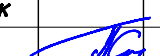

Экспликация помещений		
60	Холл	7,24
61	Кабинет сотрудника	51,34
	Общая площадь на этаже	58,58

000.0000-СОТС					
Изм.	Кол.уч.	Лист	№ док.	Подп.	Дата
Проверил			Парыпчик		
Разраб.			Сергеев		
					
Система охранно-тревожной сигнализации План размещения оборудования и кабельных трасс. План мезанина.					
Стадия		Лист		Листов	
ПД		7		13	
 СЕРВИСНЫЙ ЦЕНТР					

Копировал

Формат А3