



A-A

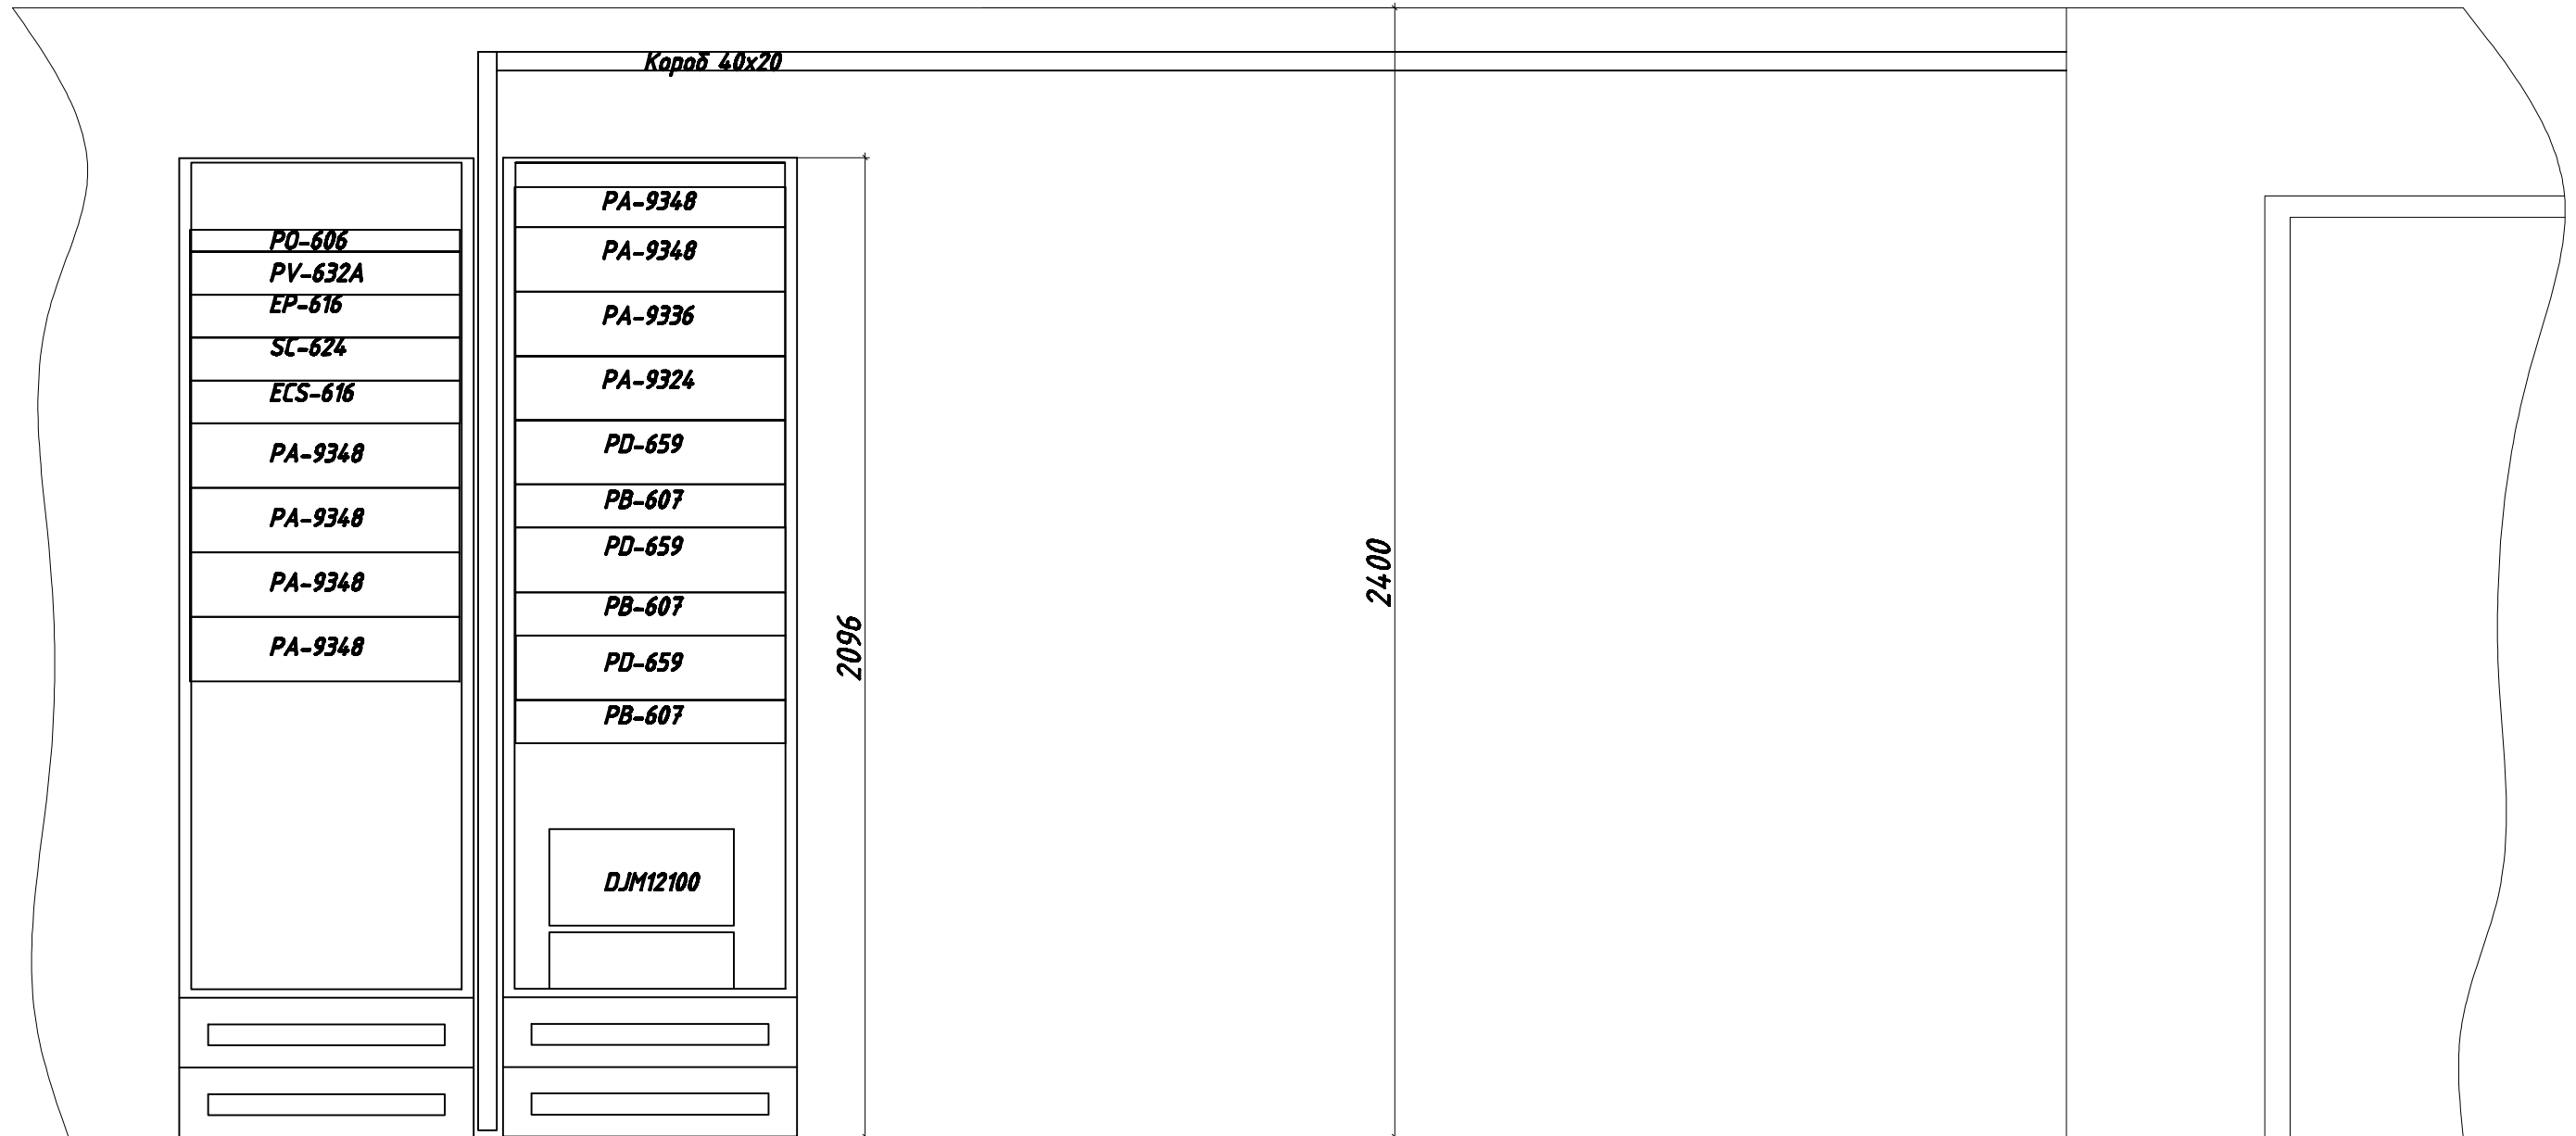

Согласовано				
Согласовано				

Инв. № подл.	Подп. и дата	Взам. инв. №

						00.0000-СОУЭ		
Изм.	Кол.уч.	Лист	№ док.	Подп.	Дата			
						<i>Система оповещения и управления эвакуацией при пожаре</i>		
						Стадия	Лист	Листов
						РП	11	11
						<i>План размещения оборудования на посту центрального наблюдения</i>		
ГИП		Ляшенко						
Пров.		Парыпчик						
Разраб.		Долгополов						