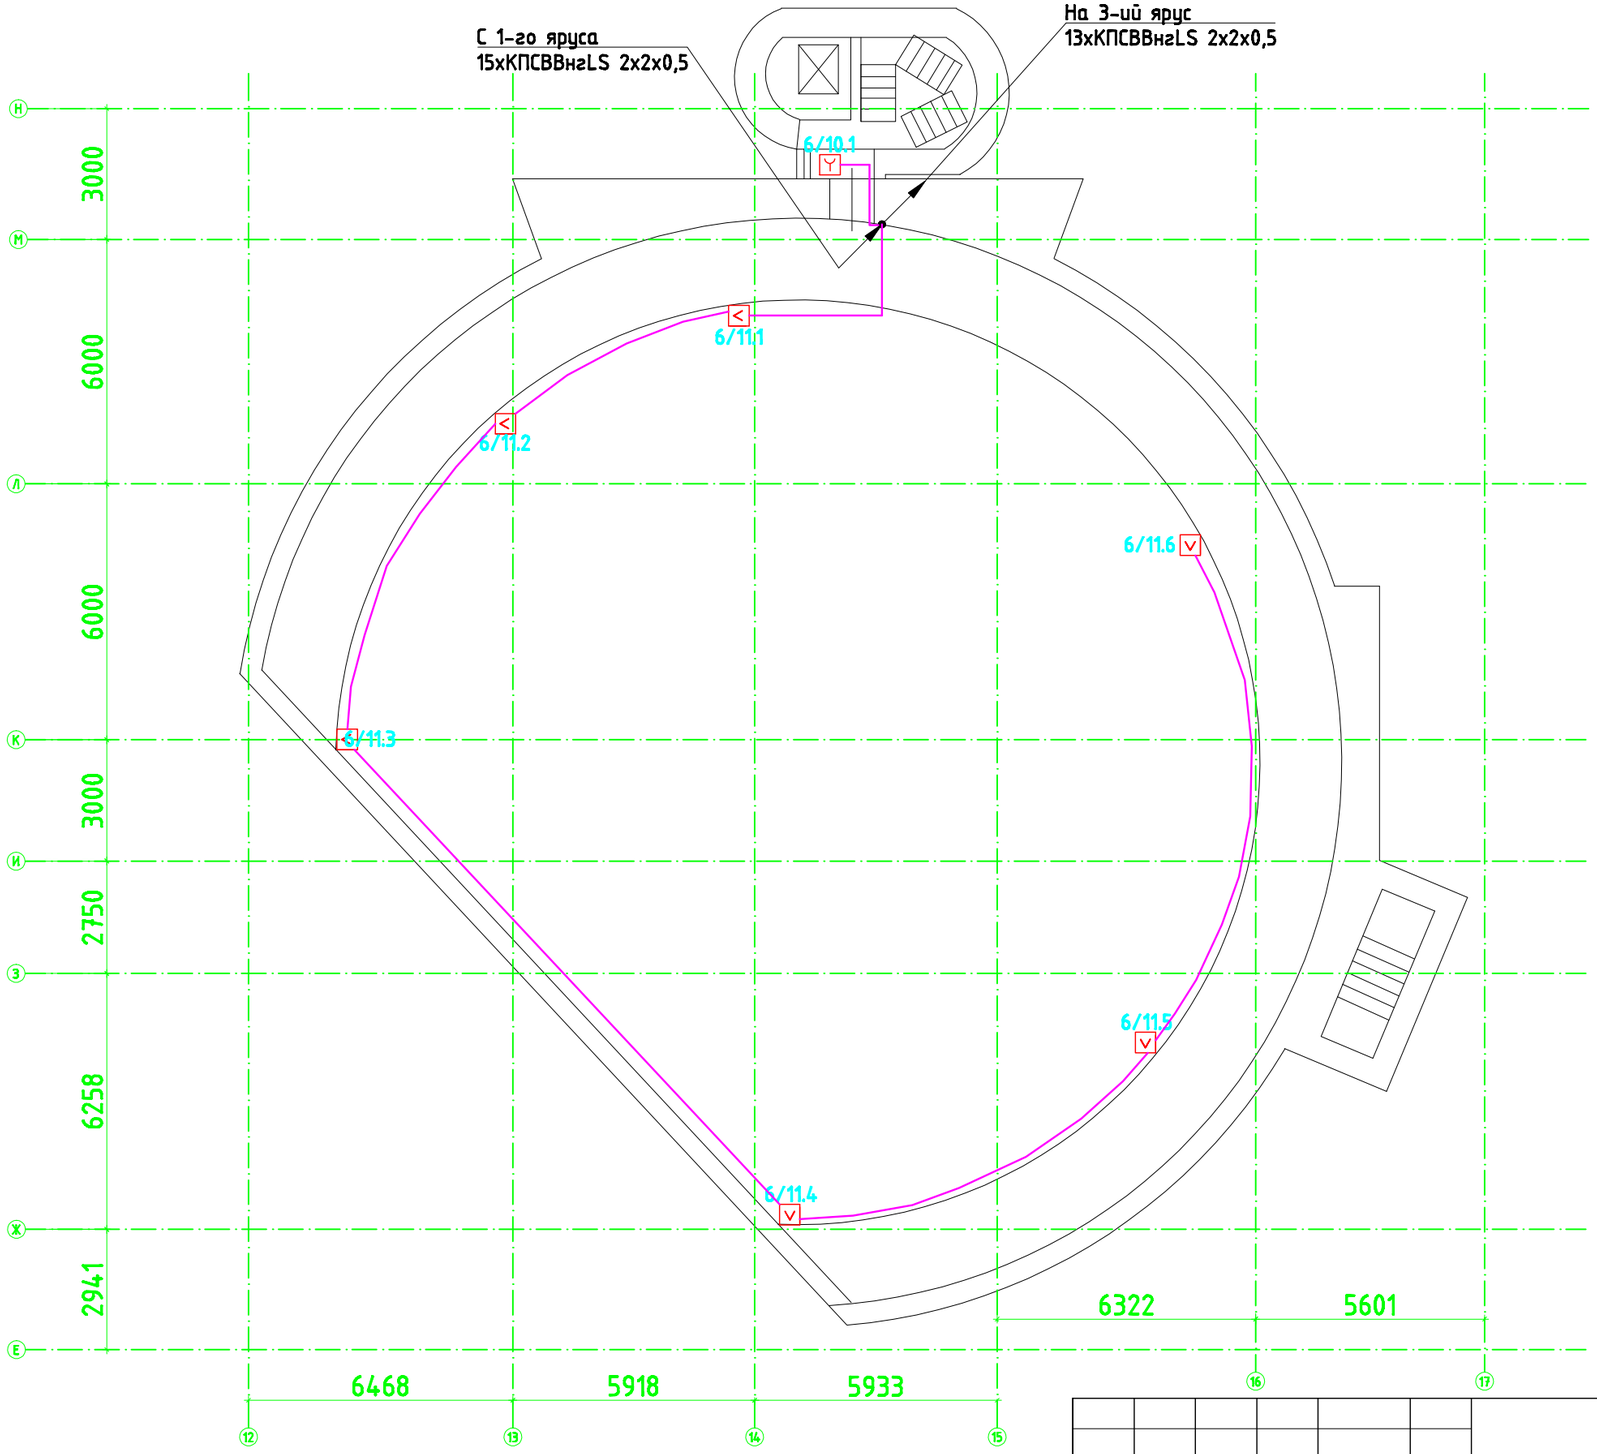

Изм.	Кол.уч.	Лист	№док.	Подп.	Дата
ГИП		Ляшенко			
Пров.		Долгополов			
Разраб.		Парыпчик			

00.0000-СПС

Автоматическая система пожарной сигнализации, управления систем противодымной защиты и управления технологическим и инженерным оборудованием

Стадия	Лист	Листов
РП	12	21

План расположения оборудования и кабельных трасс. Сцена 2-ой ярус.

СЕРВИСНЫЙ ЦЕНТР

Согласовано

Согласовано

Взам. инв. №

Подп. и дата

Инв. № подл.

Копировал

Формат А3