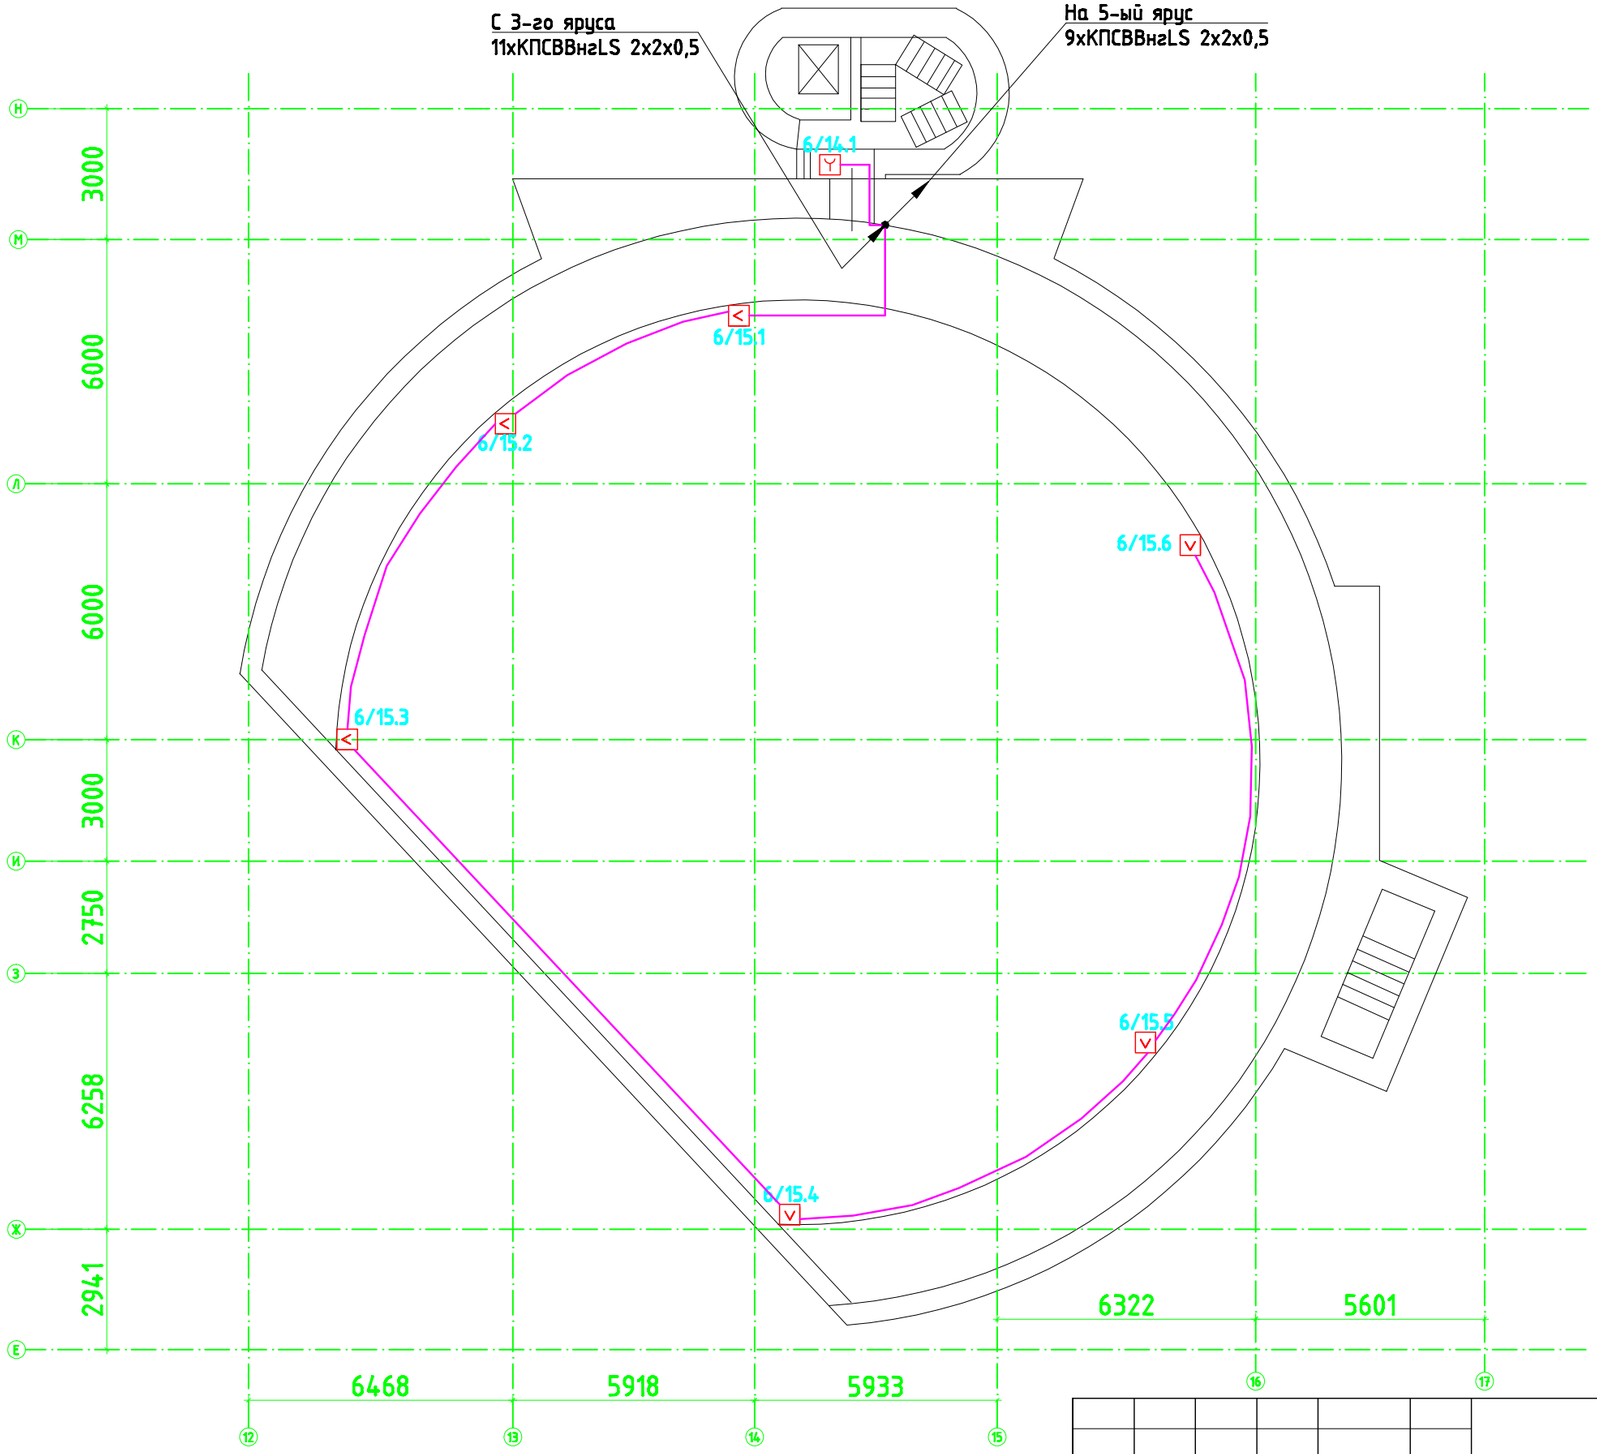

Согласовано

Согласовано

Взам. инв. №

Подп. и дата

Инв. № подл.

Изм.	Кол.уч.	Лист	№док.	Подп.	Дата
ГИП		Ляшенко			
Пров.		Долгополов			
Разраб.		Парыпчик			

00.0000-СПС

Автоматическая система пожарной сигнализации, управления систем противодымной защиты и управления технологическим и инженерным оборудованием

Стадия	Лист	Листов
РП	14	21

План расположения оборудования и кабельных трасс. Сцена 4-ый ярус.

СЕРВИСНЫЙ ЦЕНТР

Копировал

Формат А3