Громкоговоритель WP-06T

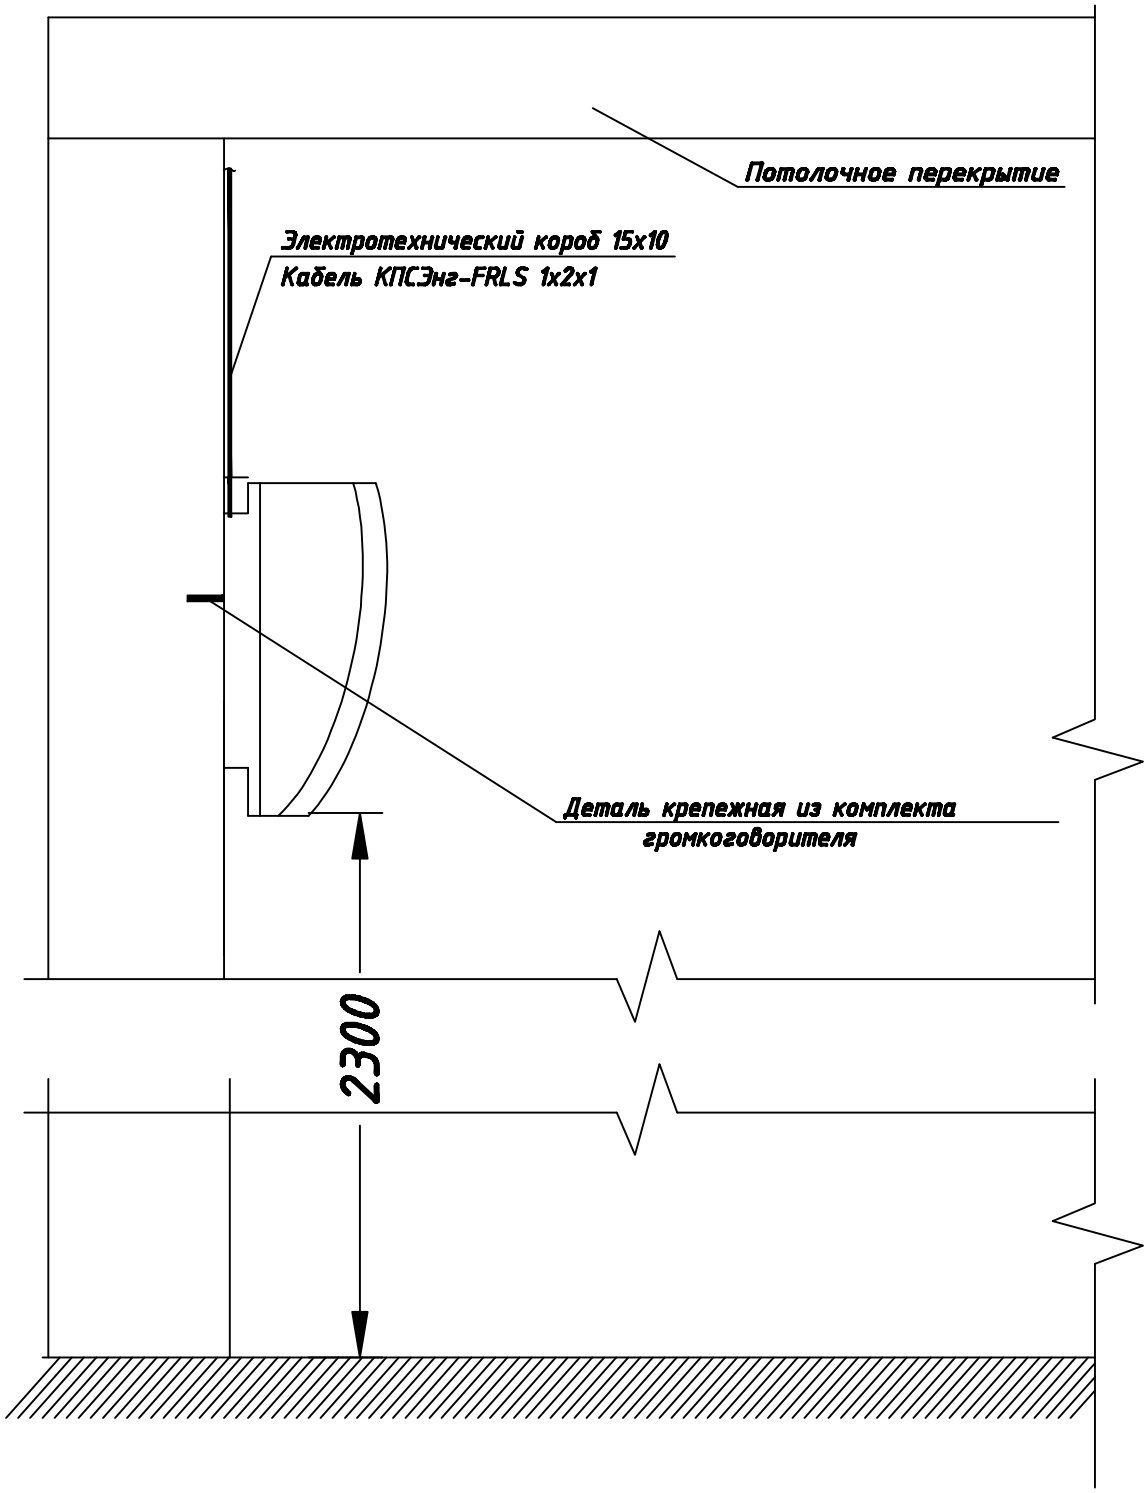

Изм.	Кол.уч.	Лист	№док.	Подп.	Дата	00.0000-СОУЭ		
						Складской комплекс		
						Система оповещения и управления эвакуацией людей при пожаре	Стадия	Лист	Листов
							ПД	10	10
ГИП						Эскиз установки громкоговорителей	СЕРВИСНЫЙ ЦЕНТР		
Проверил									
Разраб.									

Согласовано

Взам. инв. №

Подп. и дата

Инв. № подл.

Копировал

Формат А4