



Согласовано

Взам. инв. №	
Подп. и дата	
Инв. № подл.	

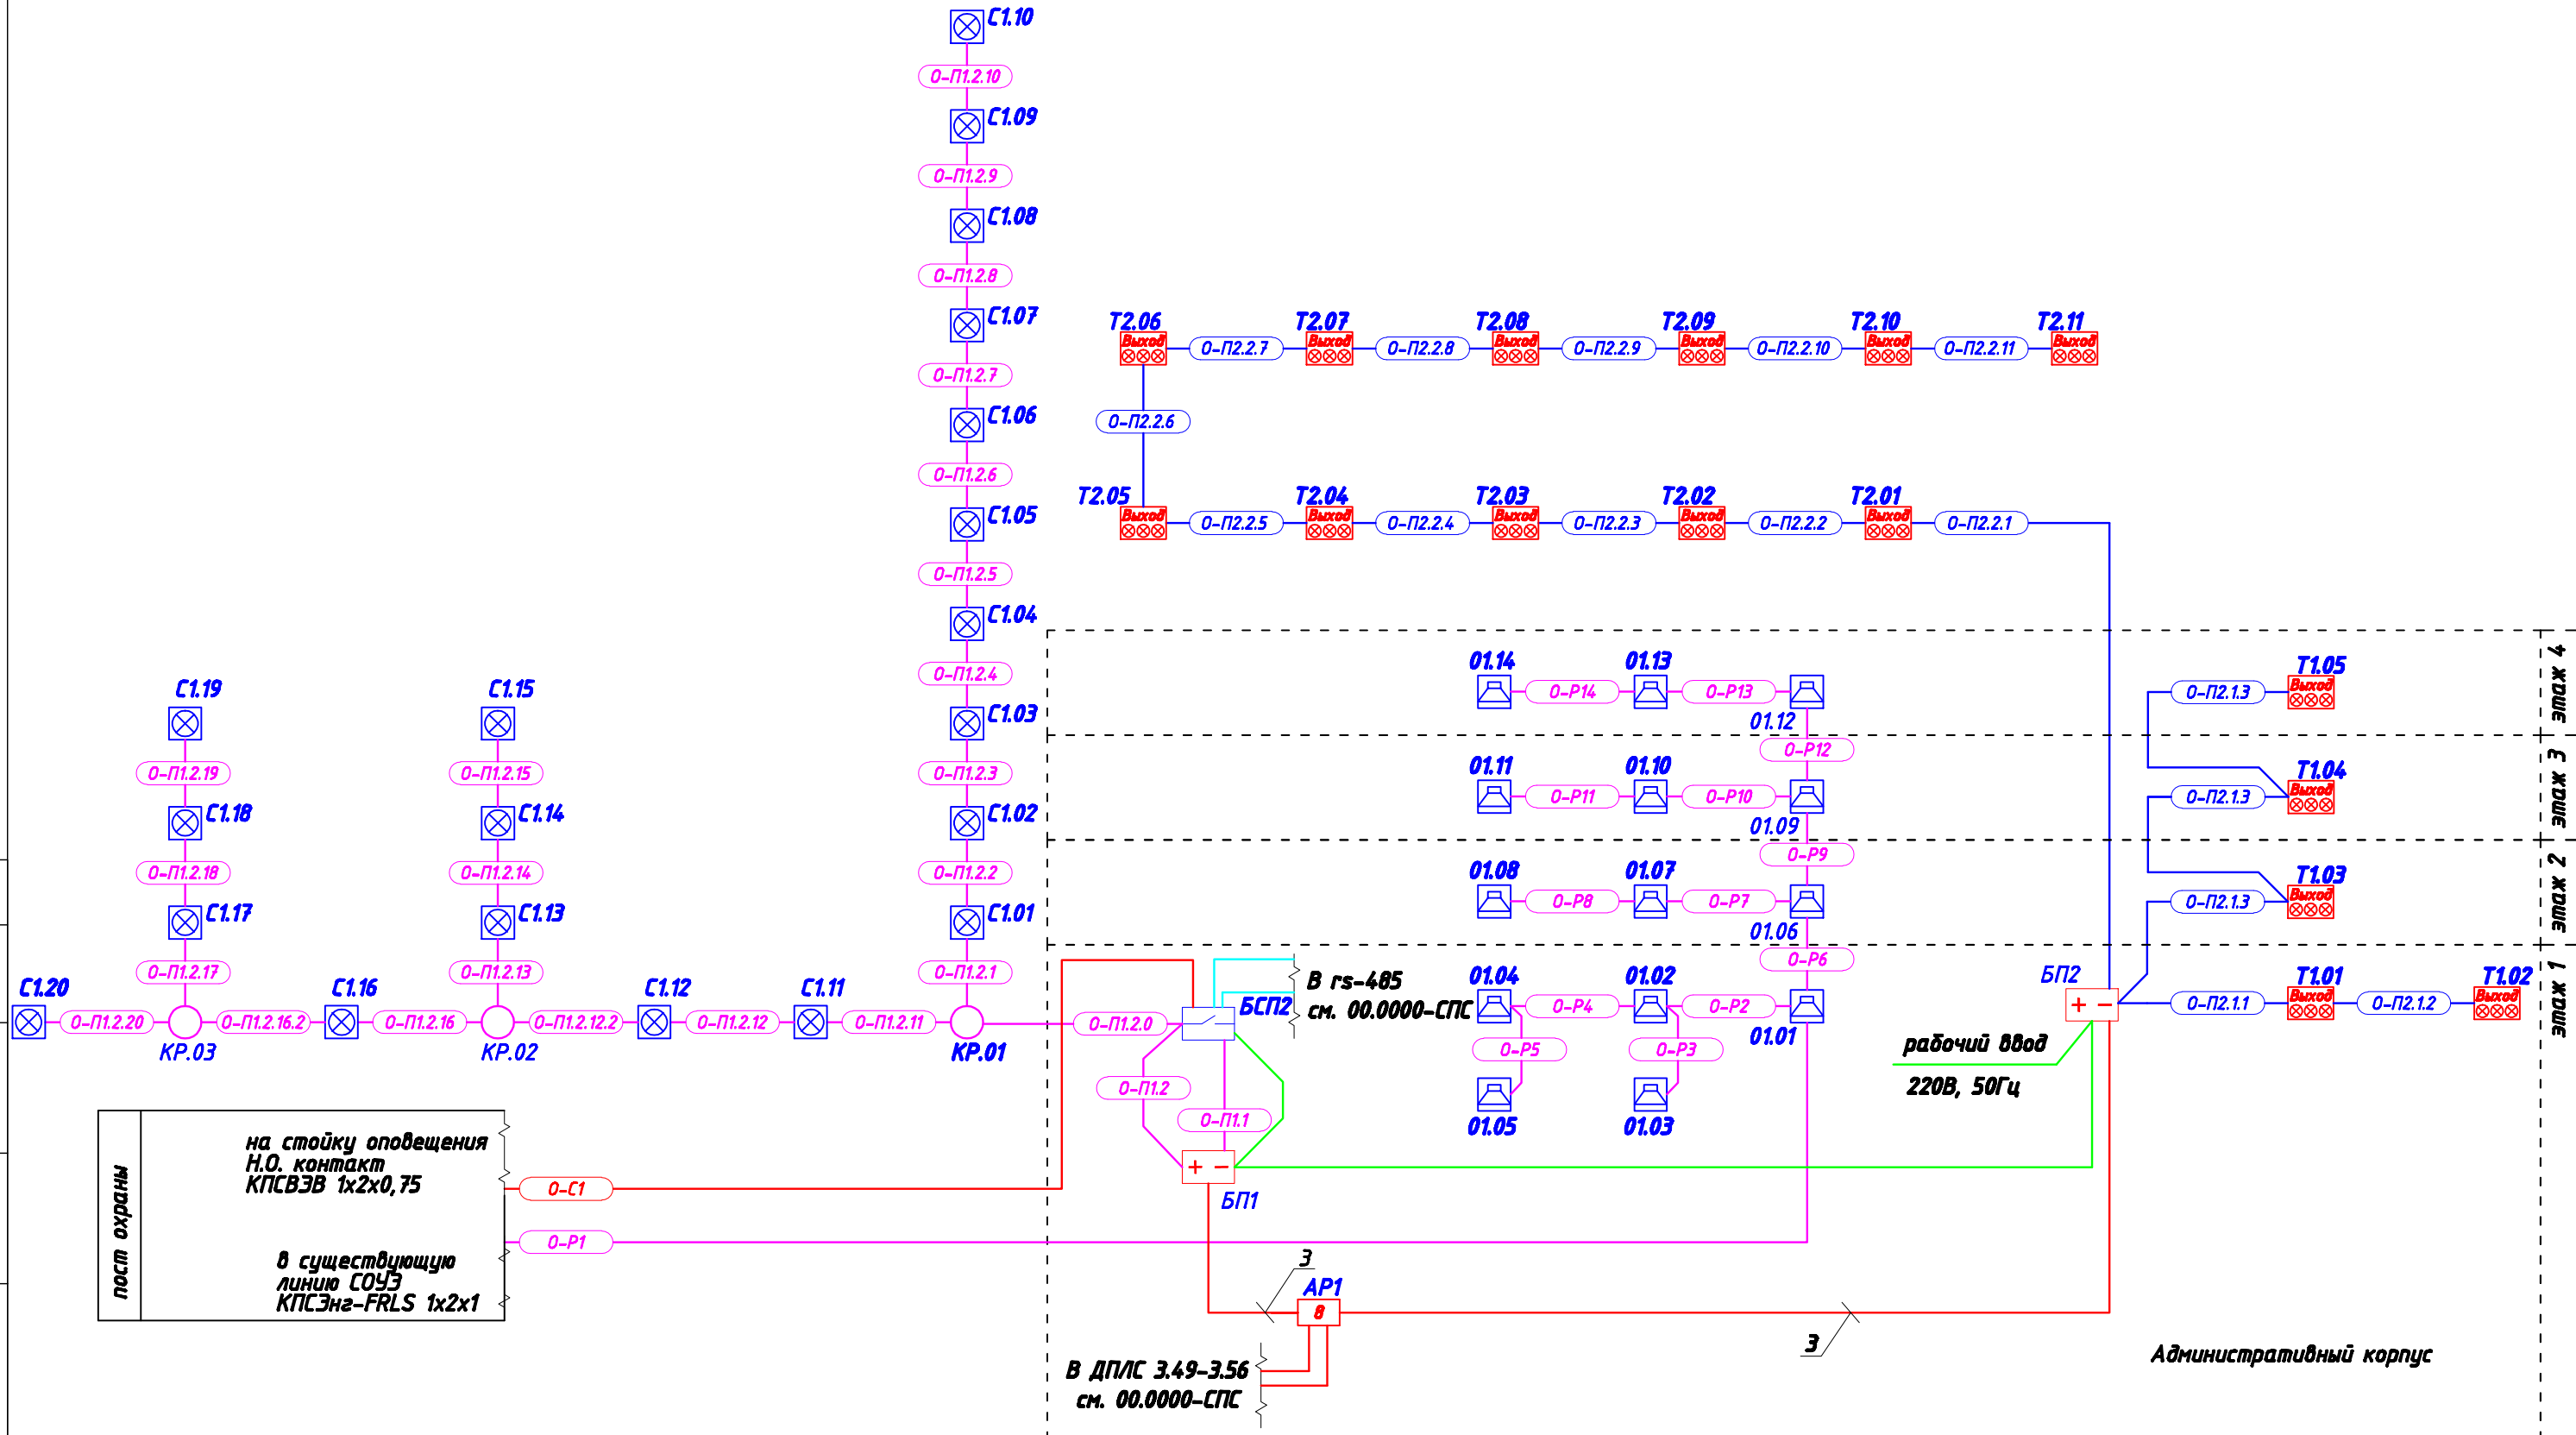

- Материалы**
- Кабель КПСВЭВ 2x2x0,5 (учтен ПД 00.0000-СПС)
 - Кабель КПСЭнг-FRLS 1x2x1
 - Кабель КПСЭнг-FRLS 1x2x1
 - Кабель ВВГнг Эх1,5
 - Кабель КПСВЭВ 1x2x0,75

						00.0000-СОУЭ			
						Складской комплекс			
Изм.	Кол.уч.	Лист	№ док.	Подп.	Дата	Система оповещения и управления эвакуацией людей при пожаре	Стадия	Лист	Листов
							ПД	2	10
ГИП Проверил Разраб.						Схема структурная		 СЕРВИСНЫЙ ЦЕНТР	

Копировал

Формат А3