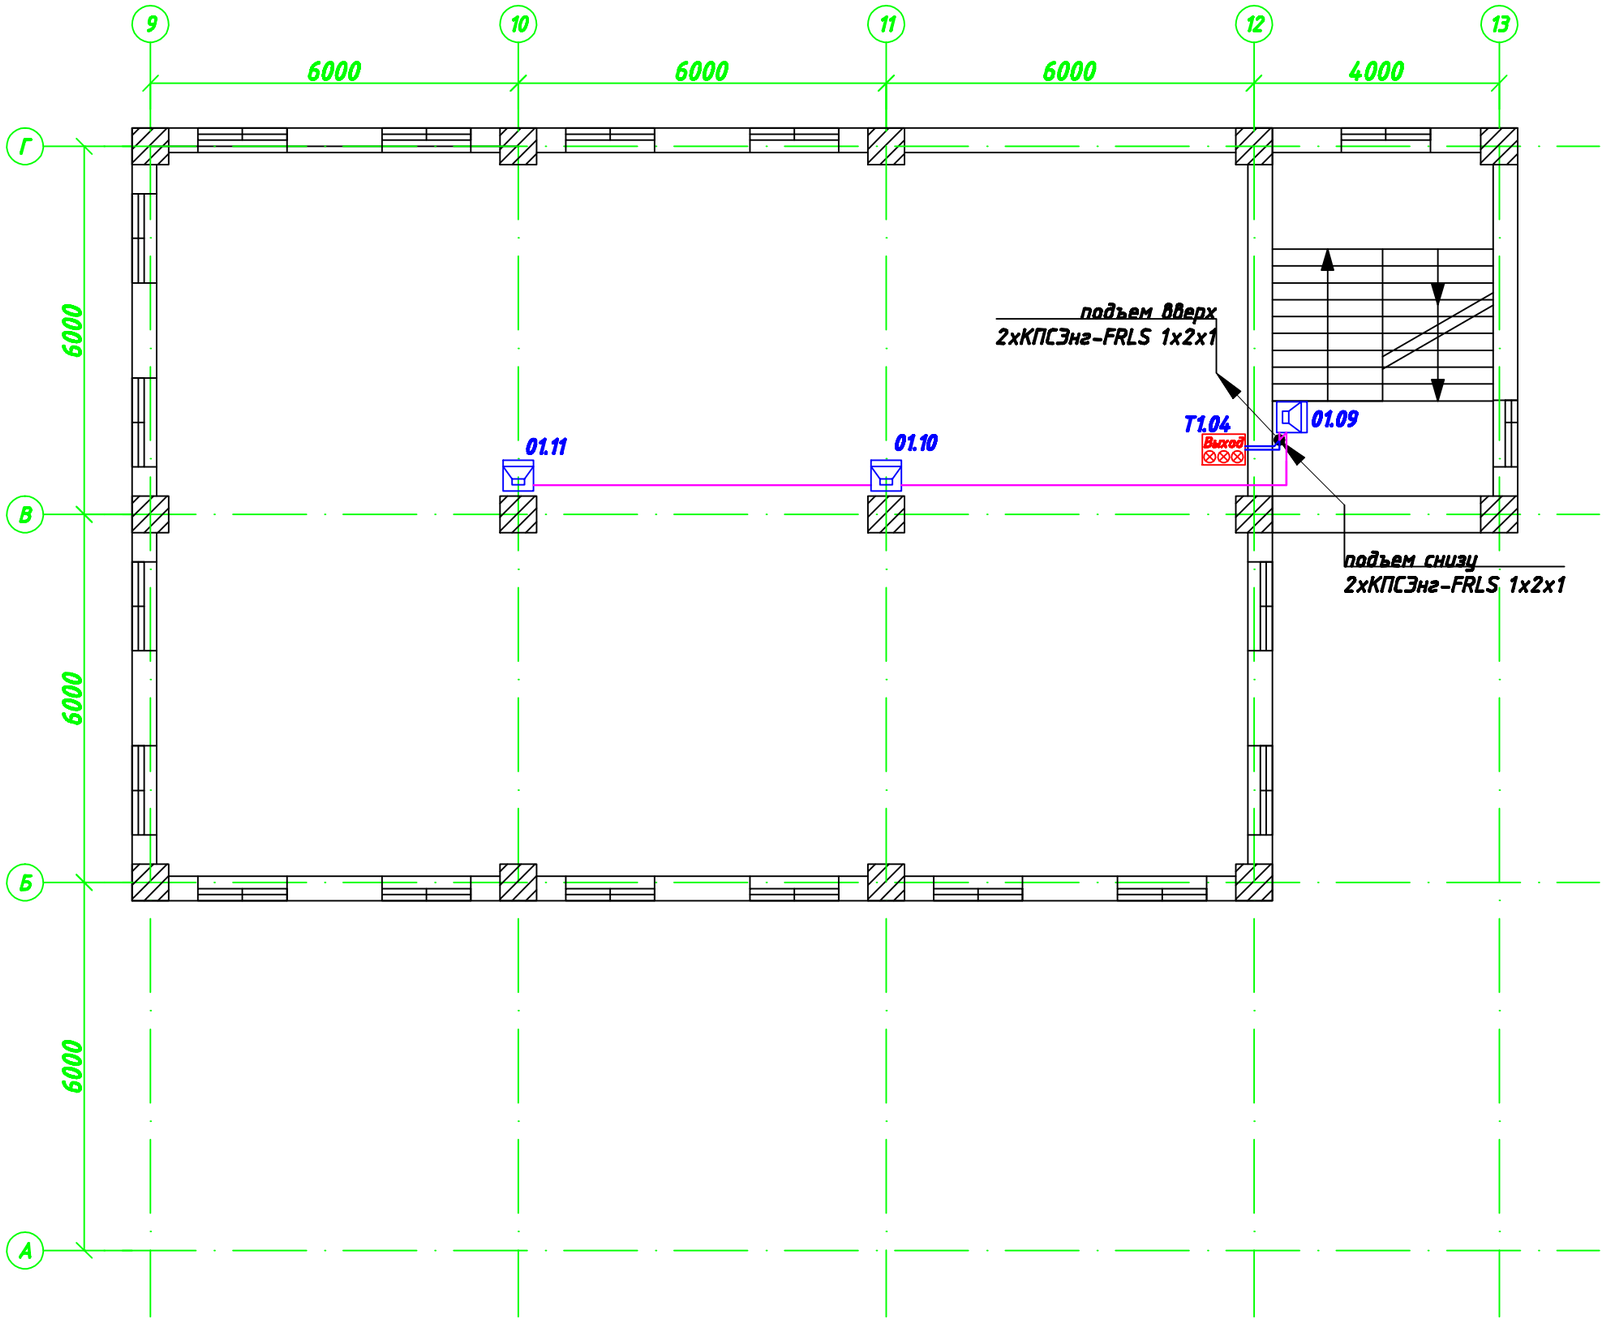

Согласовано

Взам. инв. №

Подп. и дата

Инв. № подл.

						00.0000-СОУЭ	
						Складской комплекс	
Изм.	Кол.уч.	Лист	№док.	Подп.	Дата		
						Система оповещения и управления эвакуацией людей при пожаре	Стадия: ПД; Лист: 7; Листов: 10
ГИП						План размещения оборудования и кабельных трасс. Административный корпус. План 3-го этажа	LNT СЕРВИСНЫЙ ЦЕНТР
Проверил							
Разраб.							

Копировал

Формат А3