


Экспликация помещений

№ по к.	Наименование	Площадь, м ²
0.10	Тандыр	4,35
0.20	Коридор с пандусом	26,27
0.30	Коридор	152,52
0.40	Палата (6 чел.)	30,77
0.50	Палата (6 чел.)	40,49
0.60	Палата (3 чел.)	25,83
0.70	Санитарная комната	9,35
0.80	Палата (6 чел.)	40,89
0.90	Холл (мелкие, средн.-крупн.)	6,25
0.100	Комната санитарии (курильничная пост.)	10,16
0.110	Кухня в/чел	12,02
0.120	С/у с душевой для персонала	5,50
0.130	Комната медсестры (процедурная)	16,91
0.140	Комната сестры-хозяйки	12,78
0.150	Ванная	7,89
0.160	Палата (3 чел.)	25,83
0.170	Ванная комната	9,35
0.180	Палата (6 чел.)	40,89
0.190	Палата (3 чел.)	25,83
0.200	Клиническая	9,25
0.210	Палата (3 чел.)	25,83
0.220	Буфет раздаточная	8,64
0.230	Тандыр	2,54
0.240	Комната персонала	10,65
0.250	С/у с душевой для персонала	4,62
0.260	Тандыр	2,54
0.270	Помещение для выдыхающих	2,54
0.280	Тандыр-шма изолатора	8,04
0.290	Коридор	7,33
0.300	Тандыр-шма напольный	4,150
0.310	Палата изолатора (мелкоперфорный бокс)	2,91
0.320	С/у	20,23
0.330	С/у	8,24
0.340	Тандыр-шма	2,49
0.340	Тандыр-шма напольный	3,79
0.350	Палата изолатора (мелкоперфорный бокс)	16,07
0.360	С/у	6,91
0.370	Тандыр-шма	2,49
0.380	Санитарная комната	9,16
0.390	Тандыр-шма напольный	3,79
0.400	Палата изолатора (мелкоперфорный бокс)	16,07
0.410	С/у	6,91
0.420	Тандыр-шма	2,49
0.430	Комната персонала	5,90
0.440	С/у с душевой для персонала	2,91
0.450	Индивидуальная	5,36
0.460	Процедурная	17,97
0.470	Буфет-раздаточная	6,76
0.480	Лестница	9,55
0.490	Тандыр	1,67
0/0.10	Лоджия остекленная (9 шп.)	5,36
0/0.20	Лоджия остекленная (10 шп.)	6,13
0/0.30	Лоджия остекленная (3 шп.)	2,51
Общая площадь этажа		798,49

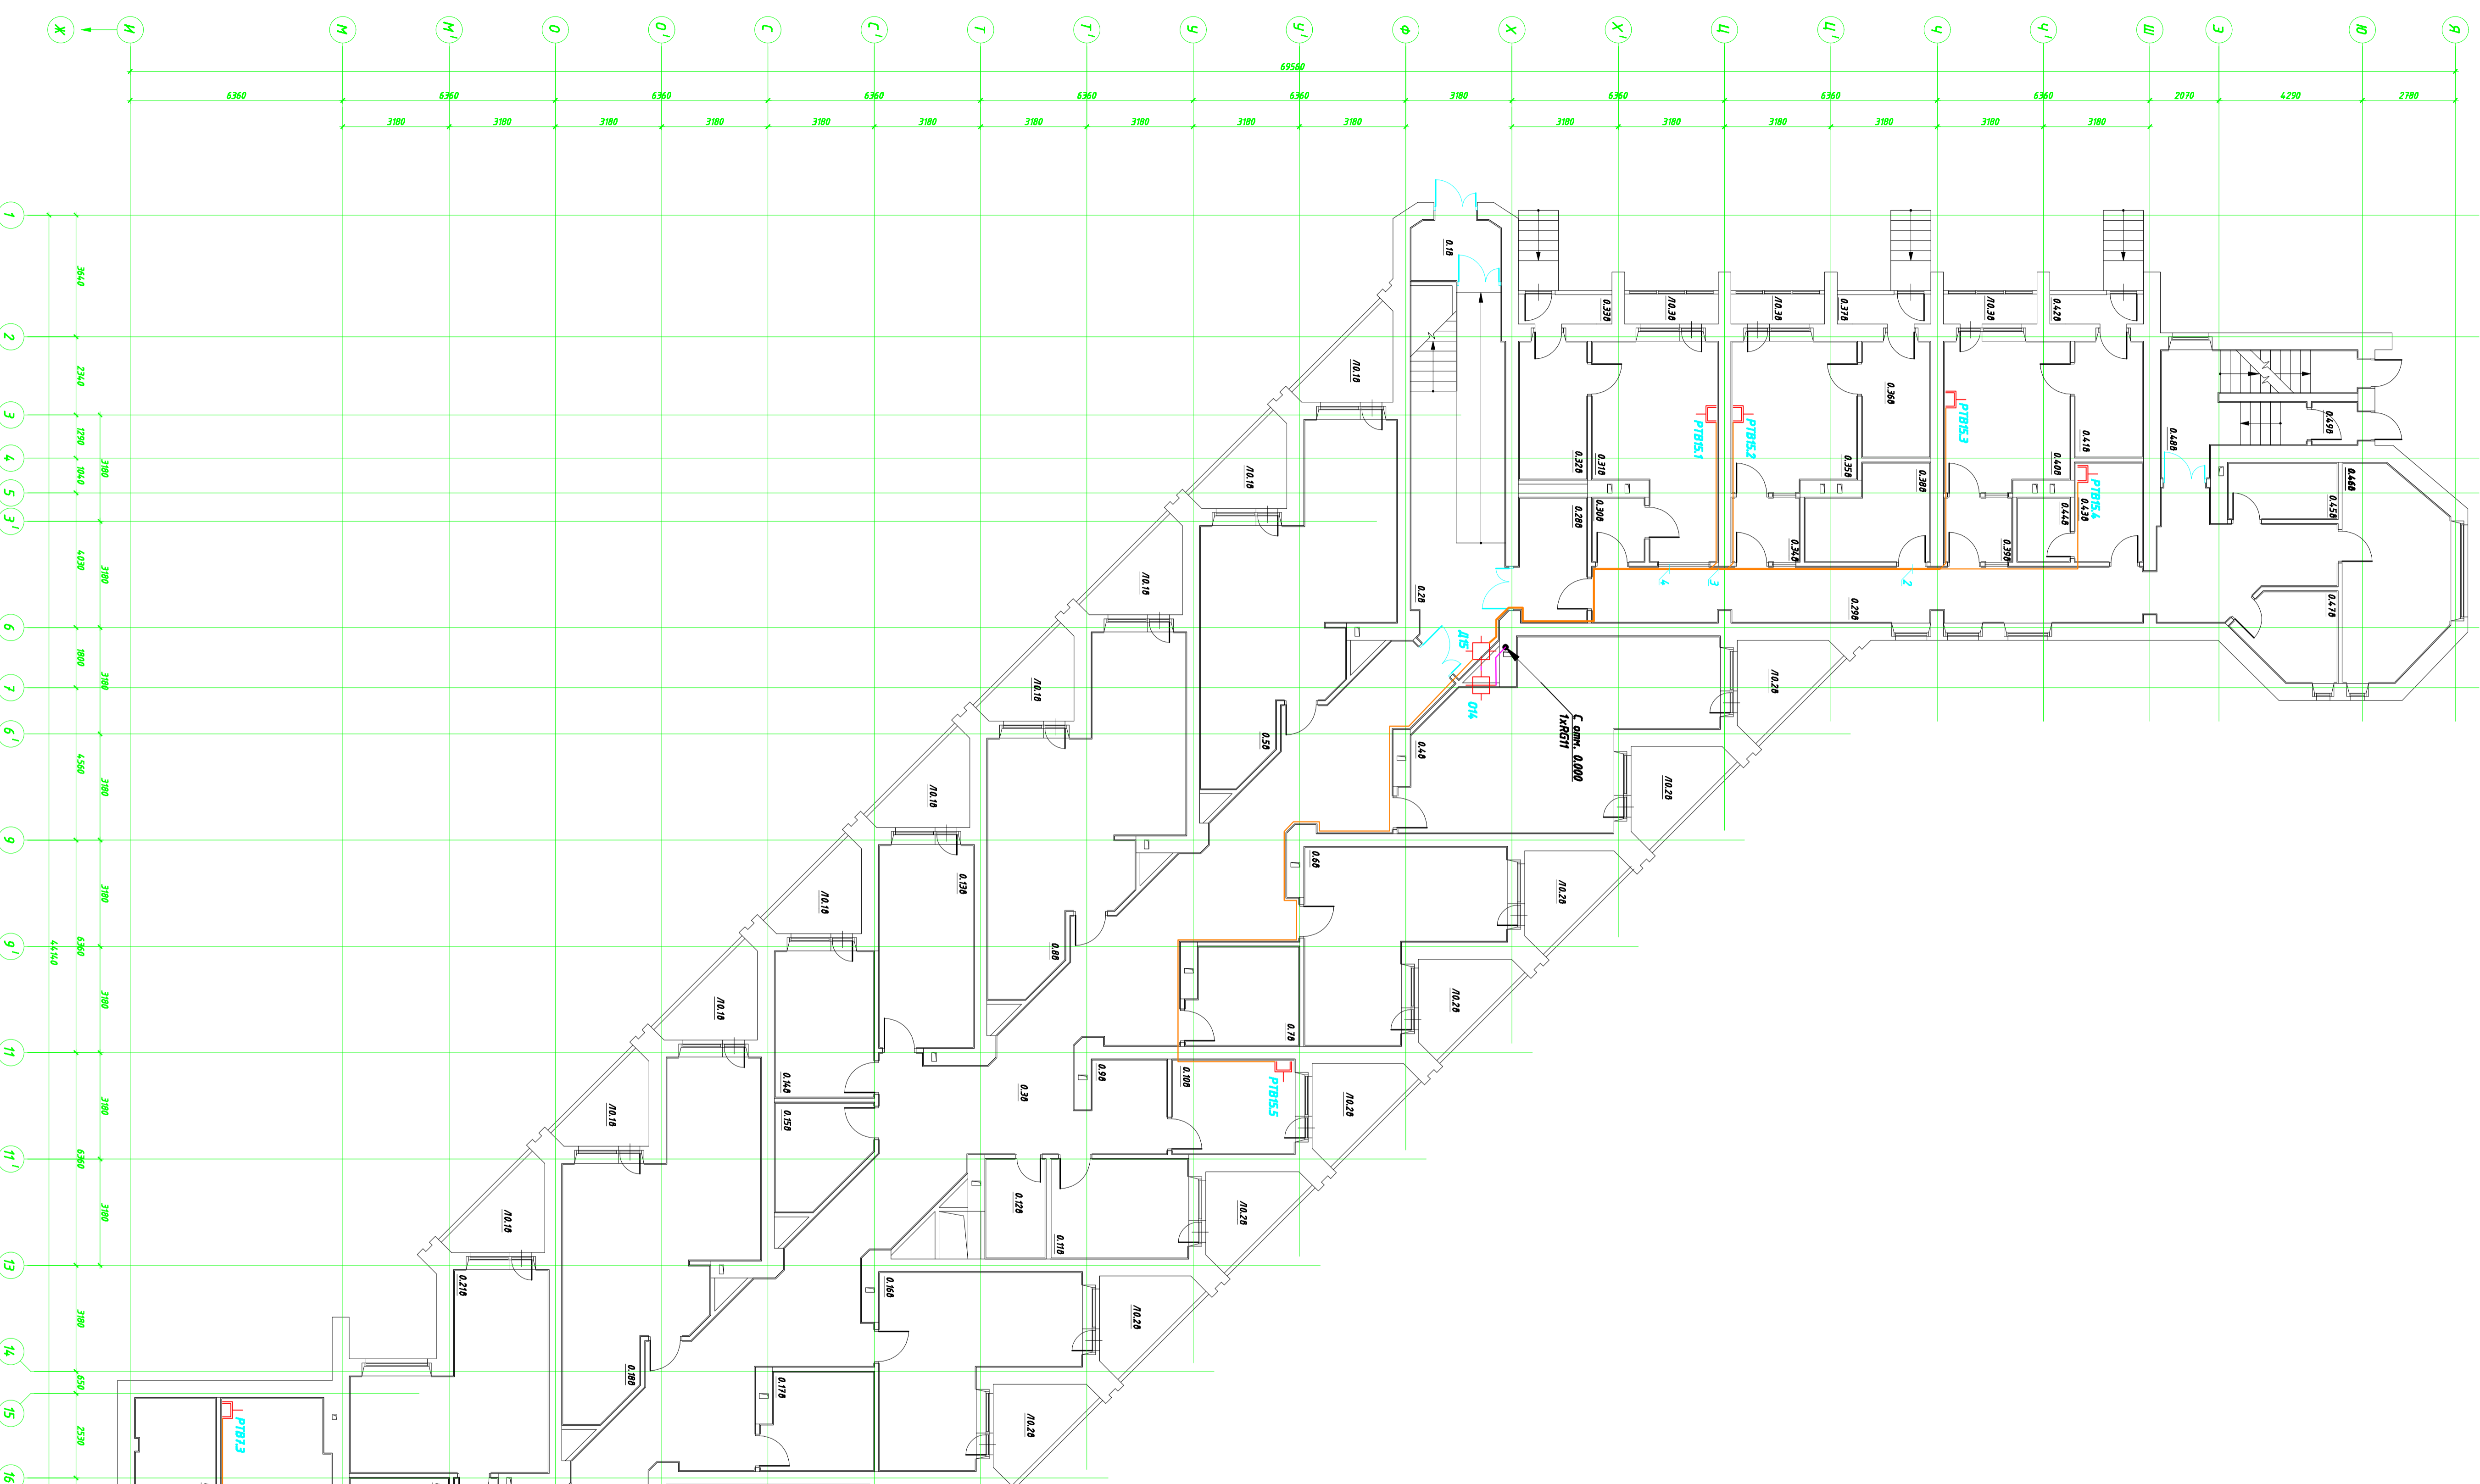

Согласовано			Согласовано		
Инд. № подл.	Подп. и дата	Взам. инд. №	Инд. № подл.	Подп. и дата	Взам. инд. №

00.0000-СЭТ

Имя	Колуч.	Лист	Маск.	Лист.	Листа

Система автоматического менеджмента

Г/П	Листовки	Стебли	Лист
Г/В	Листовки	Р/Т	7
Г/В	Листовки		21

План размещения оборудования и кабельных трасс. Блок В. План этажа на о.м. -3.000

Формат А1