


ЭКСПЛИКАЦИЯ ПОМЕЩЕНИЙ

№ пик.	Наименование	Площадь, м ²
2.10	Лестница	20.10
2.20	Холл с раздевалкой	66.63
2.30	Комната персонала	14.44
2.40	Комната санитарки (бухгалтерский пол)	8.40
2.50	Лобби-коридор	3.35
2.60	С/у с душевой для персонала	4.82
2.70	Учебно-лабораторная комната (9 чел.)	17.02
2.80	Коридор	110.16
2.90	Палата (3 чел.)	25.83
2.100	Туалет женский	9.35
2.110	Палата (6 чел.)	40.79
2.120	Палата (3 чел.)	25.83
2.130	Учебная с душем женская	8.53
2.140	Палата (6 чел.)	40.79
2.150	Палата (3 чел.)	25.83
2.160	Учебная с душем мужская	9.35
2.170	Палата (6 чел.)	40.79
2.180	Палата (3 чел.)	25.83
2.190	Туалет мужской	9.25
2.200	Палата (5 чел.)	37.14
2.210	Живой уголок	52.30
2.220	Коридор	40.26
2.230	Тандыр	4.84
2.240	Жилая ячейка (3 чел.)	24.27
2.250	С/у	5.69
2.260	Тандыр	4.84
2.270	Жилая ячейка (3 чел.)	24.27
2.280	С/у	5.69
2.290	Тандыр	4.84
2.300	Жилая ячейка (3 чел.)	24.27
2.310	С/у	5.69
2.320	Классификационная лестница	38.94
2.330	Лобби осмекленная (9 шт.)	17.01
2.340	Лобби осмекленная (9 шт.)	5.26
2.350	Лобби осмекленная (10 шт.)	6.19
2.360	Лобби осмекленная (6 шт.)	2.51
2.370	Лобби осмекленная (1 шт.)	29.43
2.40	Общая площадь этажа	841.27

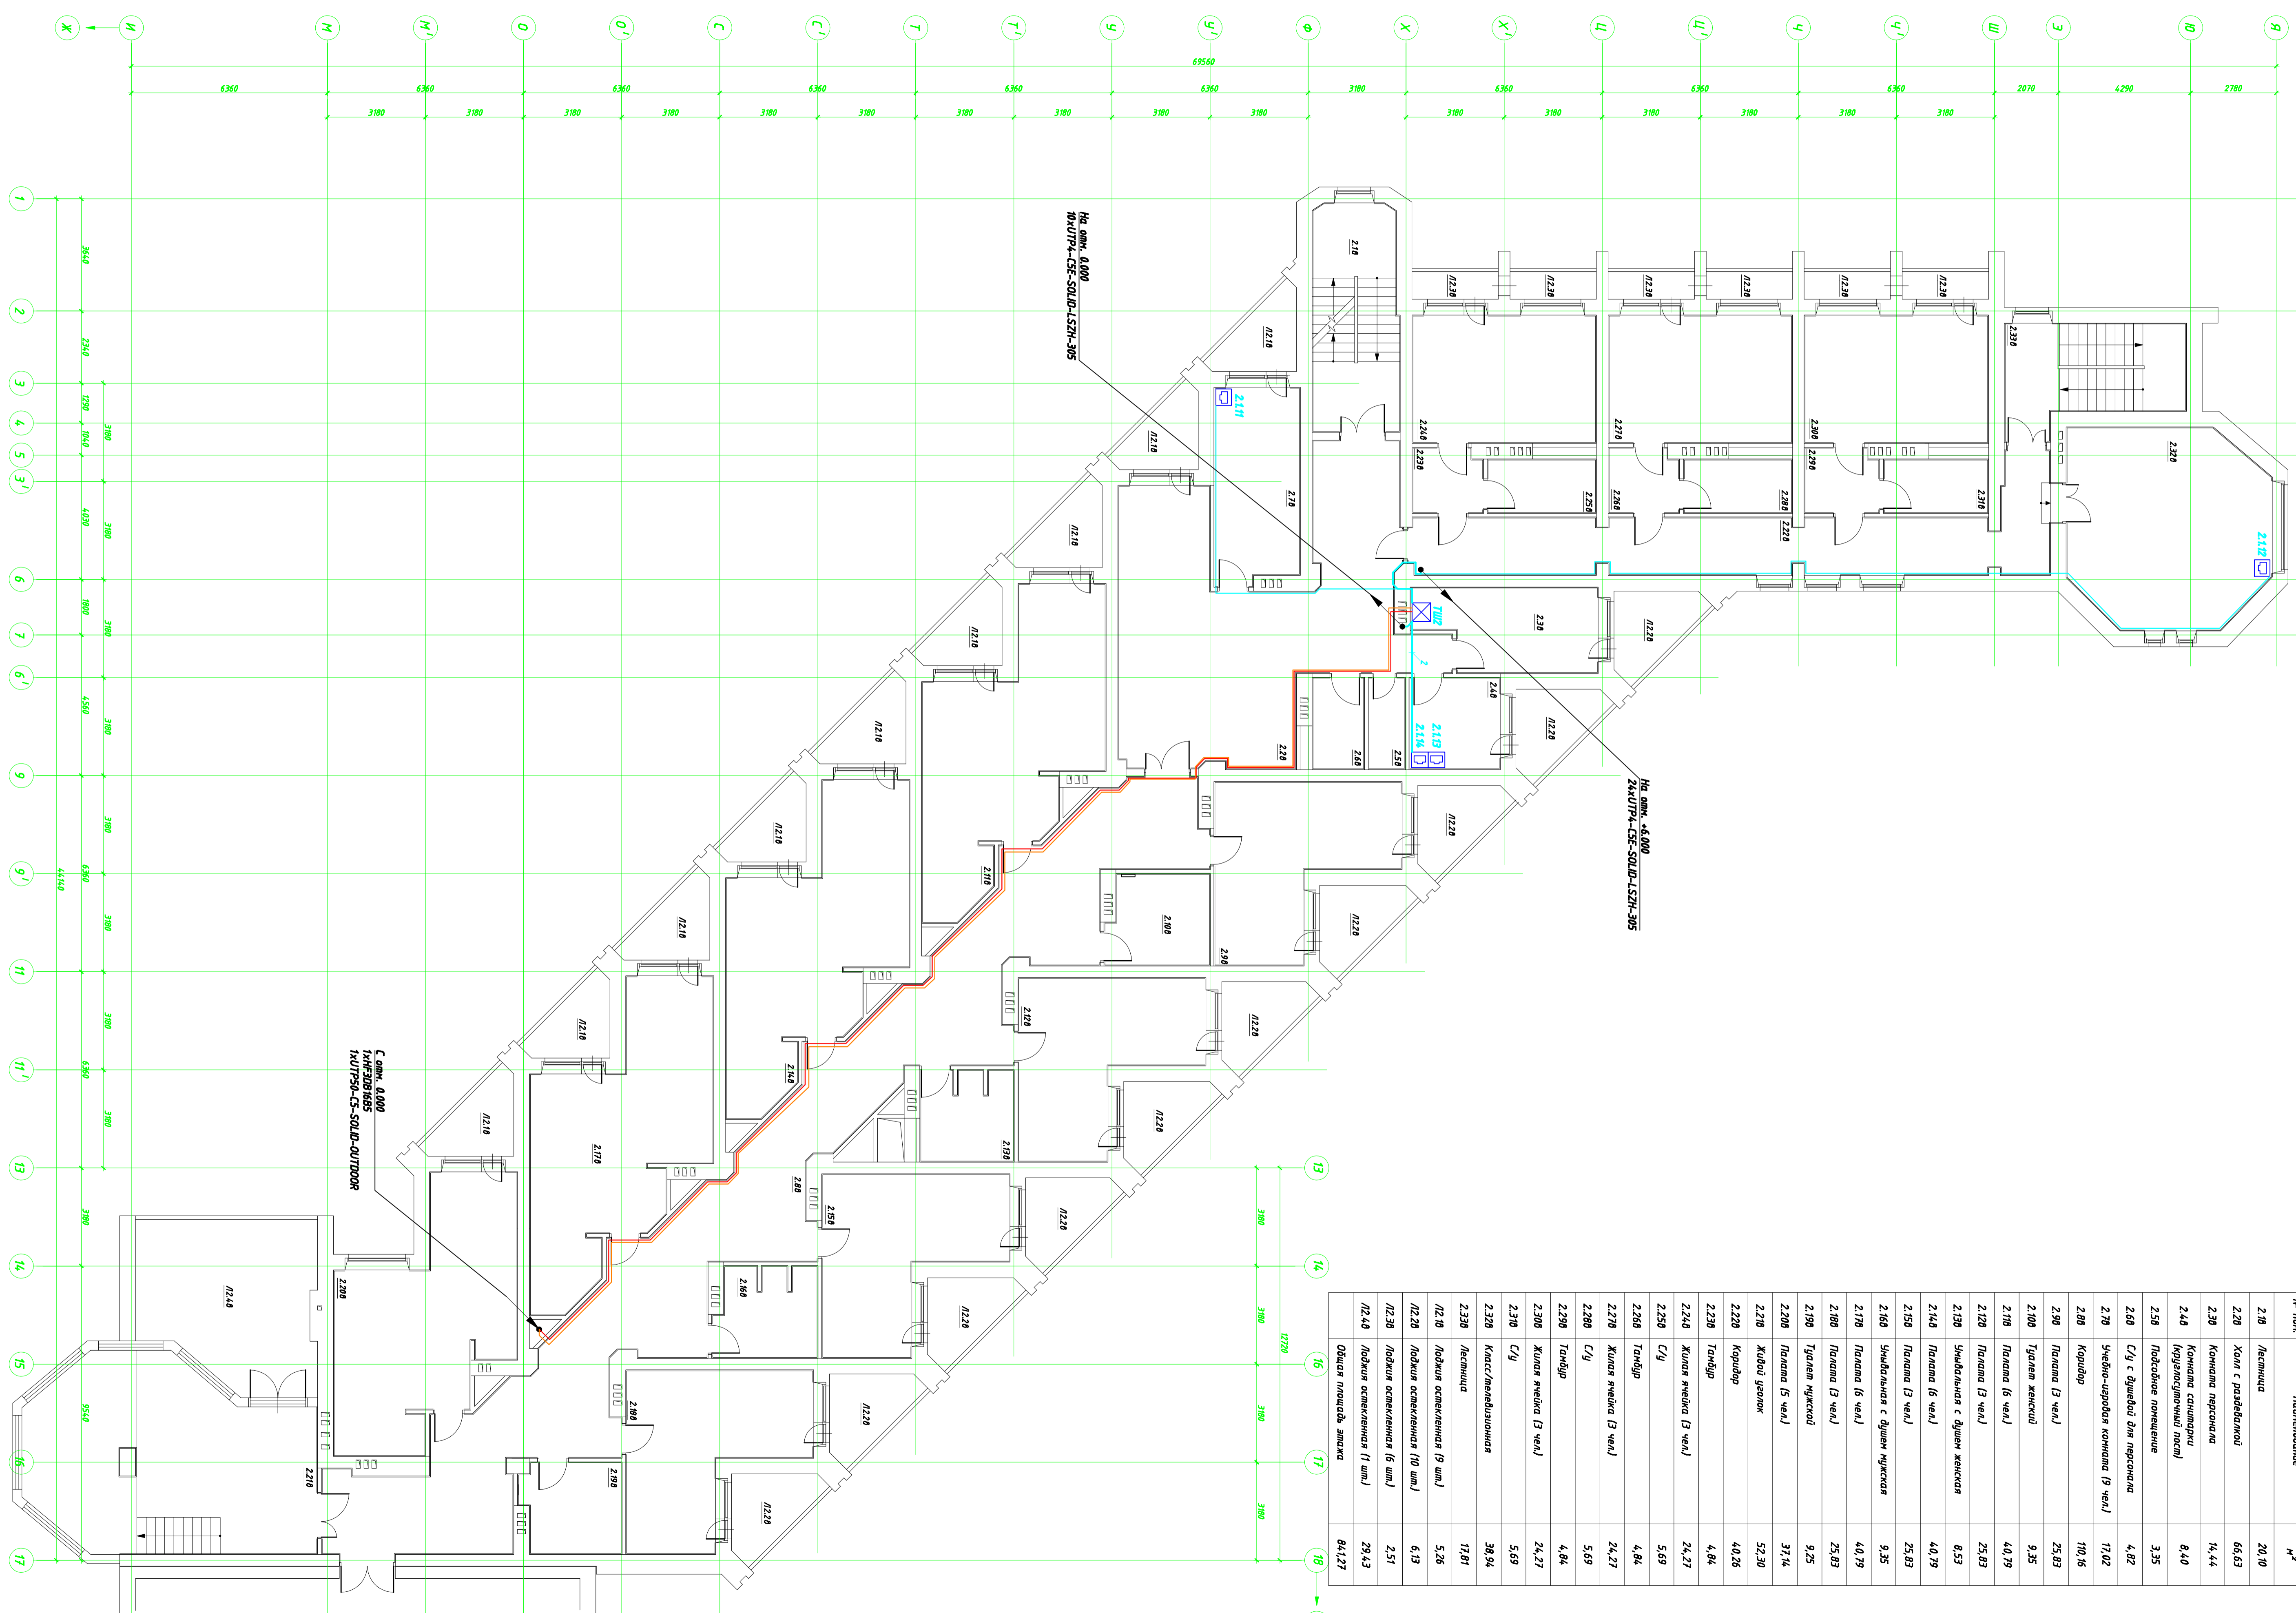

Инд. № подл.	Подп. и дата	Взам. инв. №	Согласовано

00.0000-СКС

Изм.	Контр.	Лист	Индик.	Подп.	Дата

Специализированная кабельная система

План расположения оборудования и кабельных трасс.

Блок В. План этажа на омп. +3.000

Формат А1

СЕРВИСНЫЙ ЦЕНТР

Лист 9 из 22