


ЭКСПЛИКАЦИЯ СУЩЕСТВУЮЩИХ ЗДАНИЙ И СООРУЖЕНИЙ

- ① Главный корпус
- ② Хозкорпус
- ③ Трансформаторная подстанция
- ④ Канализационная станция
- ⑤ Регистратура
- ⑥ Скважина
- ⑦ Теплица
- КПП Проходная

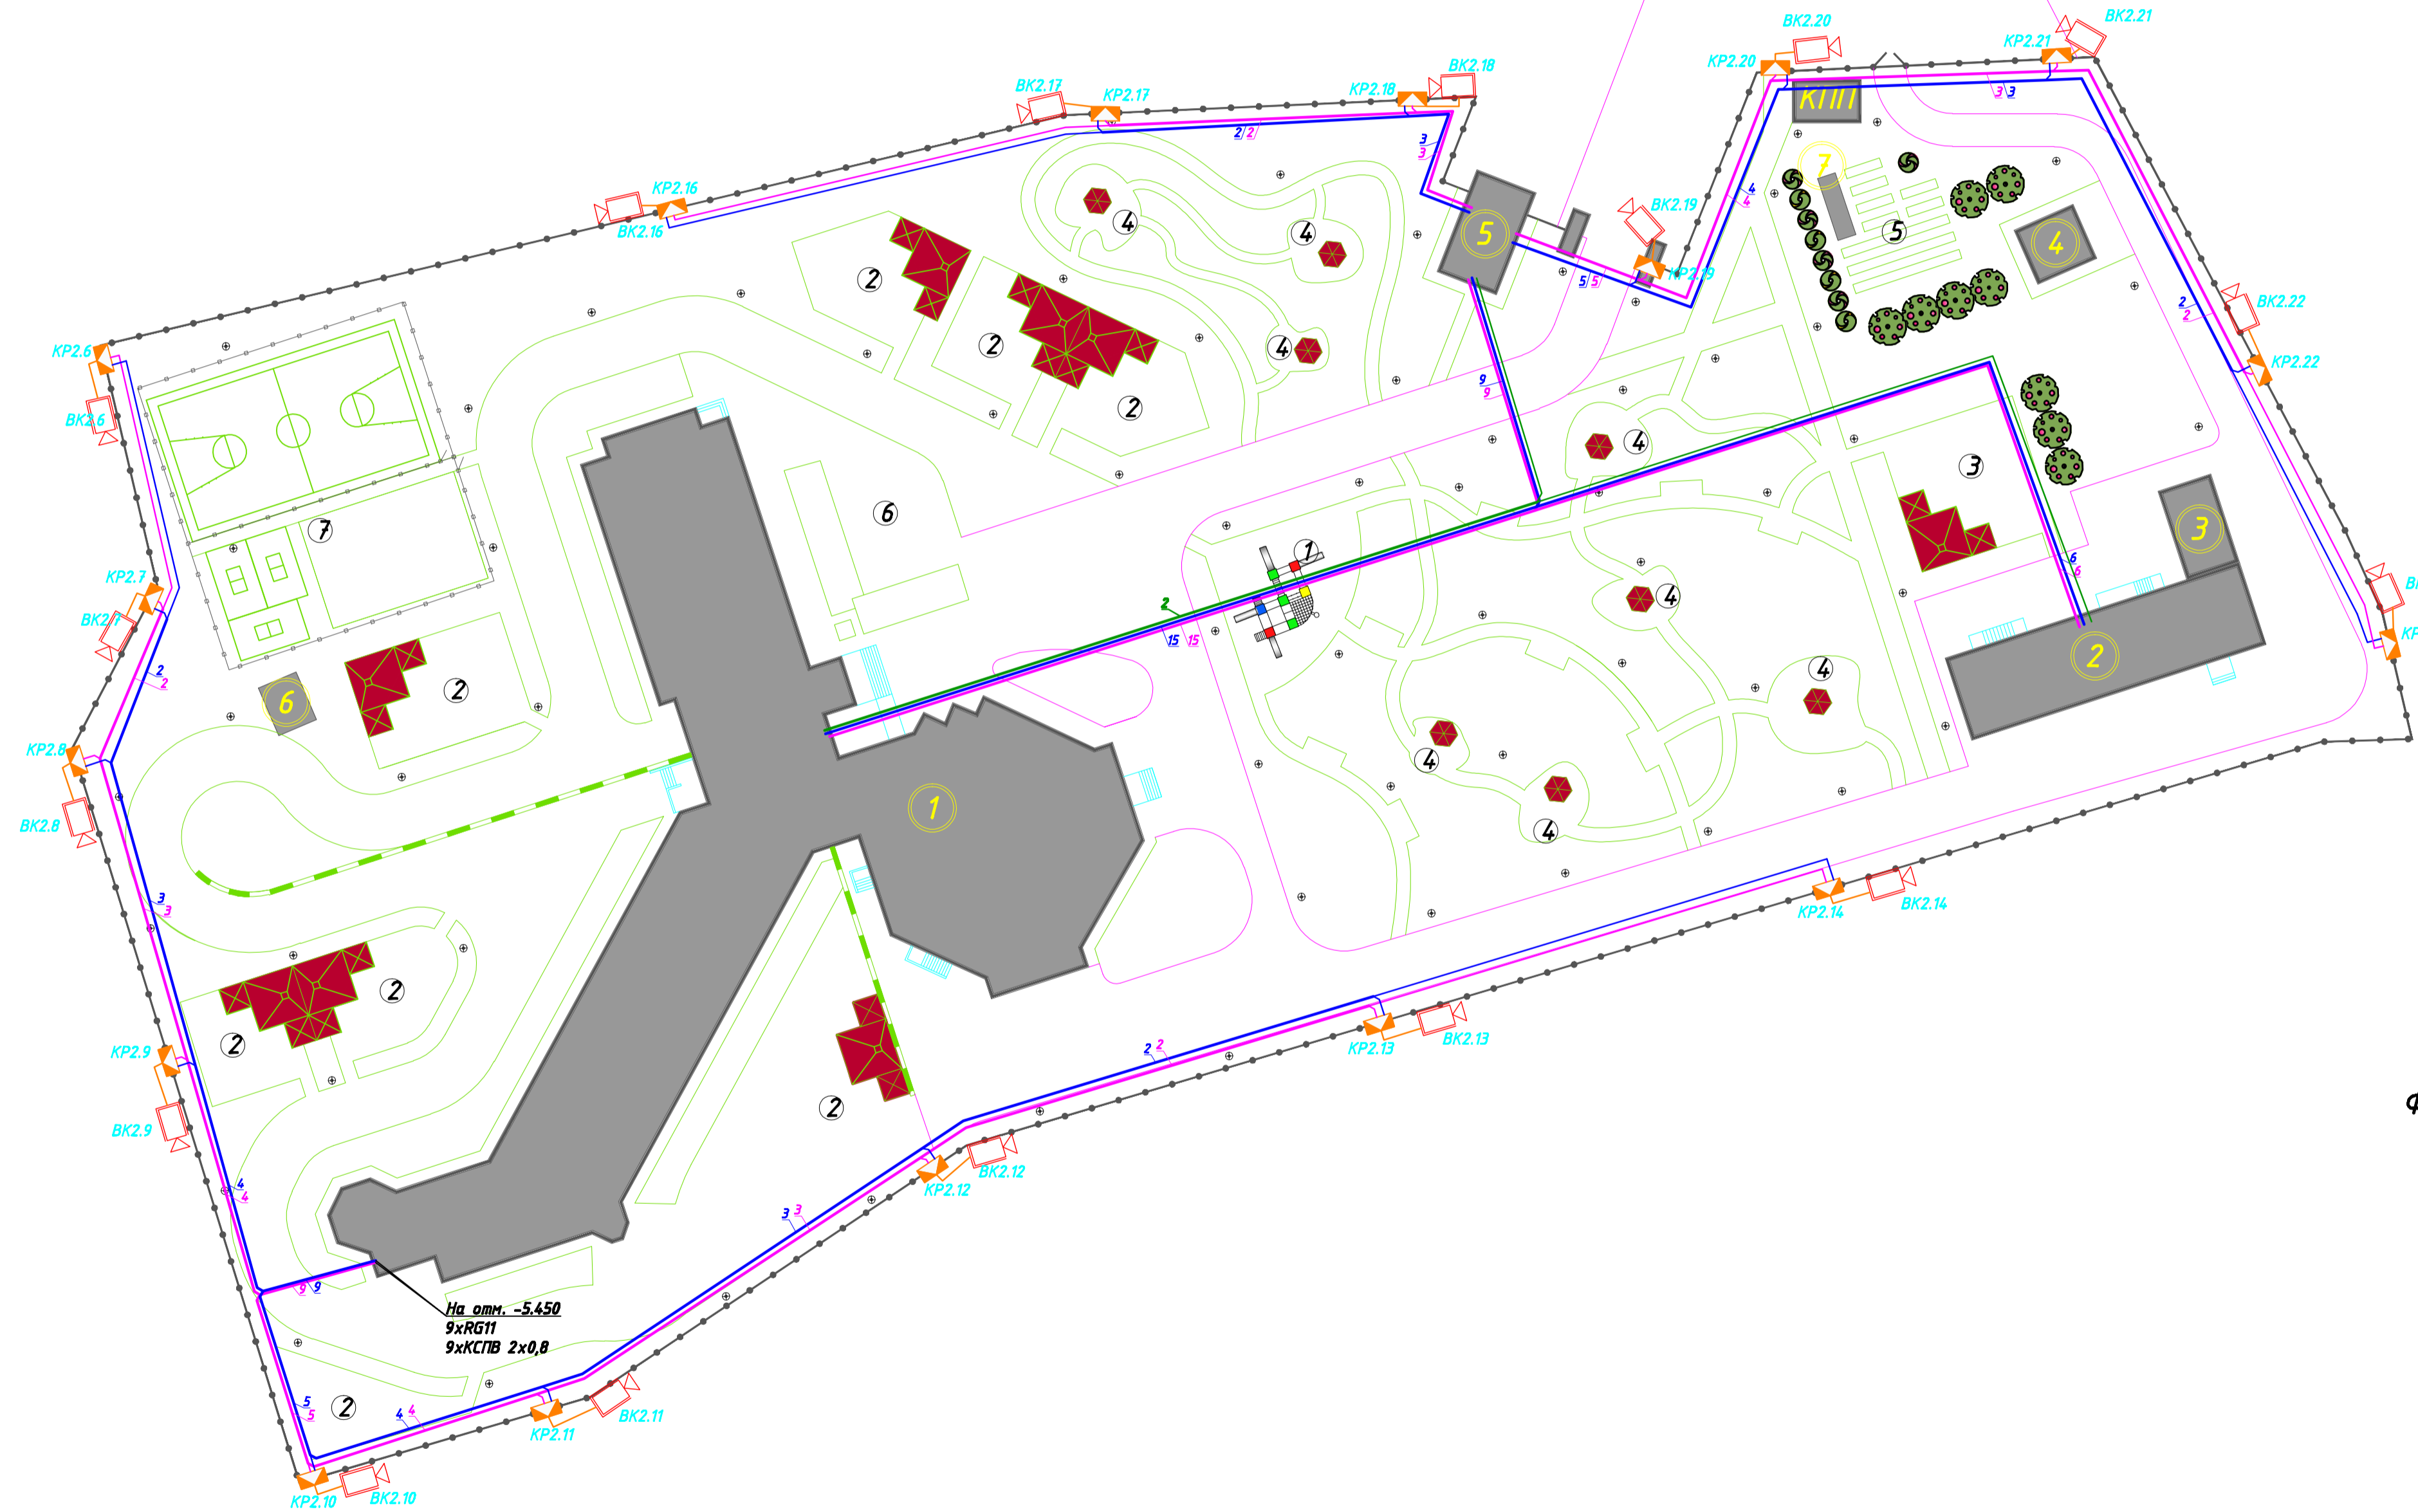

ФУНКЦИОНАЛЬНОЕ ЗОНИРОВАНИЕ ТЕРРИТОРИИ ДЕТСКОГО САДА

- I. Игровая территория:
- ① общая физкультурная площадка
 - ② групповые площадки для игр детей дошкольного возраста
 - ③ групповые площадки для игр детей ясельного возраста
 - ④ площадки для игр детей группы кратковременного пребывания
- II. Хозяйственная зона:
- Х хозяйственная площадка
 - М площадка для мусоросборников

Составлено	
Составлено	
Имя, № подл.	Взв. инж. №
Подп. и дата	

						00.0000-С0Т		
Имя	Колуч.	Лист	№ док.	Подп.	Дата	Система охранного телевидения		
						РП	7	21
ГИП	Ляшенко					План расположения оборудования и проводов. Территория.		
Проверил	Парынич					LNT		
Разраб.	Ляшенко					СЕРВИСНЫЙ ЦЕНТР		
						Копировал	Формат А1	