


Инд. № подл.	Подп. и дата	Взам. инв. №	Согласовано	Согласовано

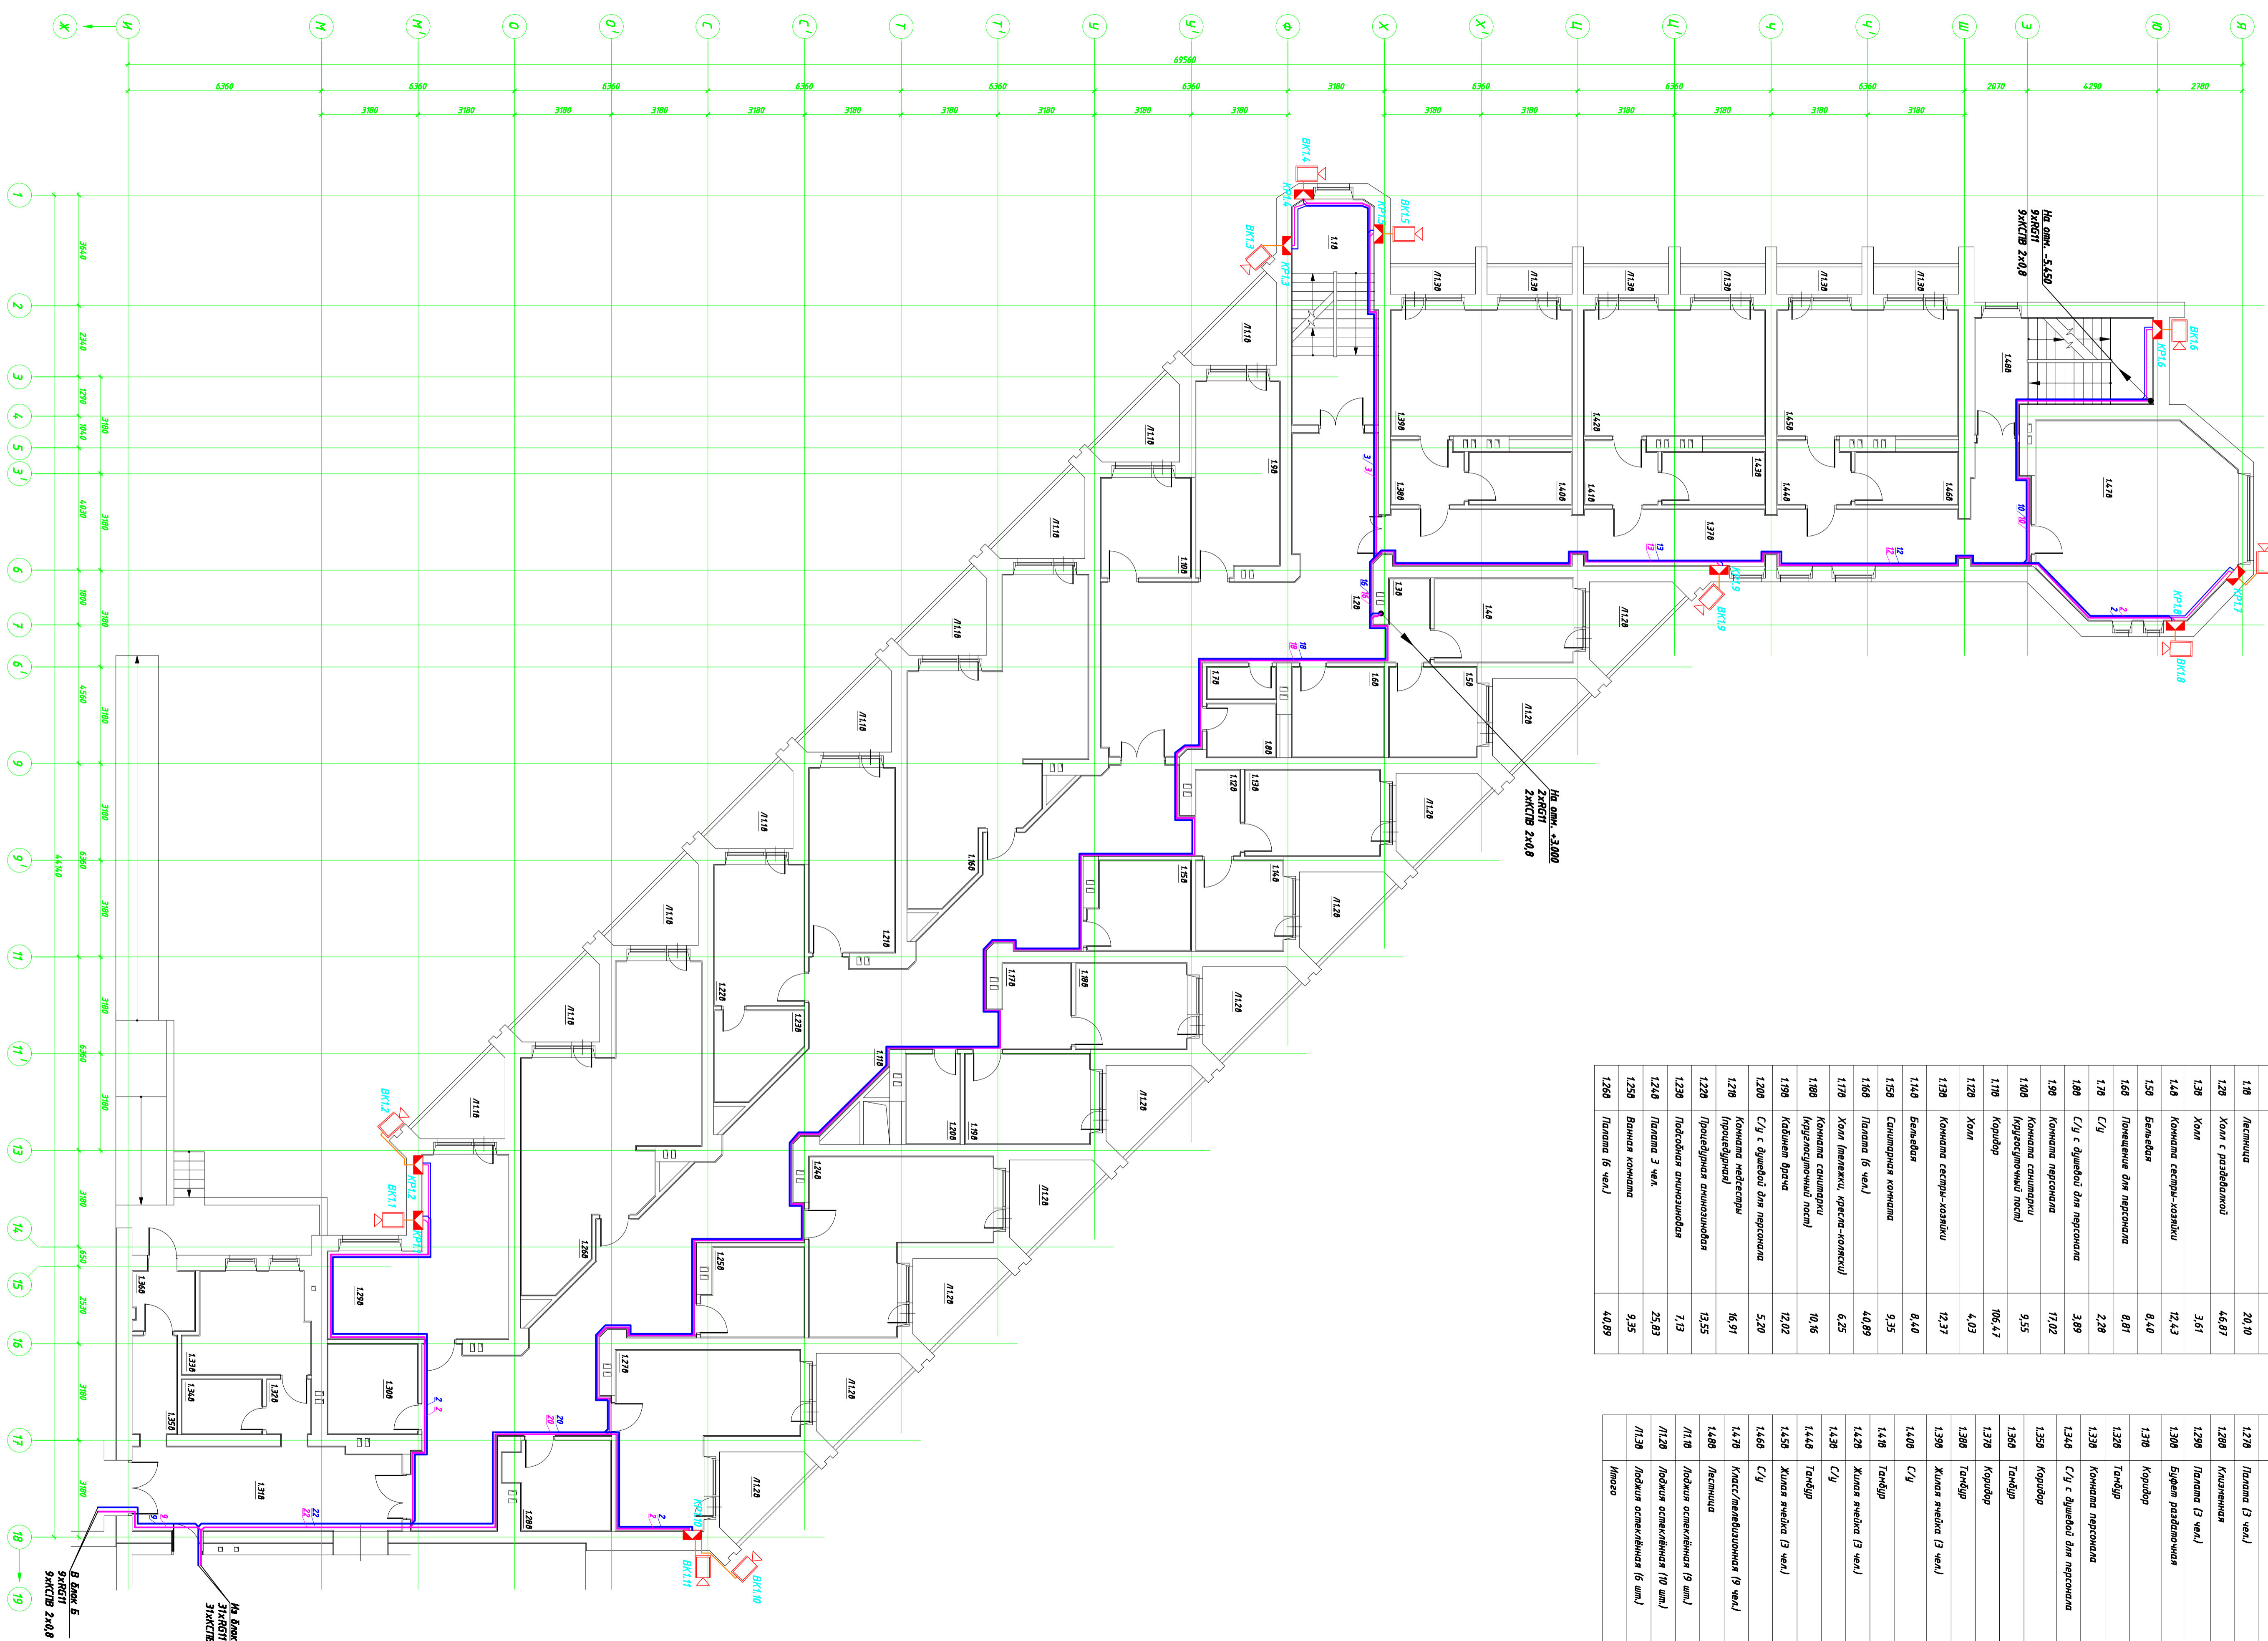

ЭКСПЛИКАЦИЯ ПОМЕЩЕНИЙ

№ пог.	Наименование	Площадь, м <sup>2</sup>
119	Лестница	20,10
120	Холл с раздевалкой	44,687
130	Холл	3,61
140	Комната секр.-хозяйки	12,43
150	Ванная	8,40
160	Помещение для персонала	8,81
170	С/У	2,28
180	С/У с душевой для персонала	3,89
190	Комната персонала	11,02
100	Комната санитари (Кухонно-санитарный пост.)	9,55
110	Коридор	106,47
120	Холл	4,03
130	Комната секр.-хозяйки	12,37
140	Ванная	8,40
150	Санитарная комната	9,35
160	Палата (6 чел.)	40,89
170	Холл (лестнич., кург.-комис.)	6,25
180	Комната санитари (Кухонно-санитарный пост.)	10,16
190	Кабина врача	12,02
1200	С/У с душевой для персонала	5,20
1201	Комната медсестры (Процедурная)	16,91
1202	Процедурная ошн.-ошн.	13,55
1203	Процедурная ошн.-ошн.	7,19
1240	Палата 3 чел.	25,63
1250	Ванная комната	9,35
1260	Палата (6 чел.)	40,89

ЭКСПЛИКАЦИЯ ПОМЕЩЕНИЙ

№ пог.	Наименование	Площадь, м <sup>2</sup>
1270	Палата (3 чел.)	25,63
1280	Клининная	9,25
1290	Палата (3 чел.)	25,63
1300	Будка раздевальная	8,64
1310	Коридор	23,76
1320	Танбур	2,54
1330	Комната персонала	12,63
1340	С/У с душевой для персонала	4,62
1350	Коридор	4,62
1360	Танбур	3,88
1370	Коридор	4,150
1380	Танбур	4,84
1390	Жилая ячейка (3 чел.)	24,27
1400	С/У	5,69
1410	Танбур	4,84
1420	Жилая ячейка (3 чел.)	24,27
1430	С/У	5,69
1440	Танбур	4,84
1450	Жилая ячейка (3 чел.)	24,27
1460	С/У	5,69
1470	Класс/лечебничная (9 чел.)	38,94
1480	Лестница	11,81
1110	Лоджия осмекливая (9 ш.)	5,26
1120	Лоджия осмекливая (9 ш.)	6,13
1130	Лоджия осмекливая (6 ш.)	2,51
Итого		799,91

00.0000-С0Т

Имя	Колуч	Лист	Маск.	Лист	Дата

Система охранного видеонаблюдения

№ п/п	Имя	Лист
1	Лешенко	1
2	Лешенко	2

План размещения оборудования и проводов. Блок В ошн. -3.000

Формат А1