


Согласовано			Согласовано		
Инв. № подл.	Подп. и дата	Взам. инв. №	Инв. № подл.	Подп. и дата	Взам. инв. №

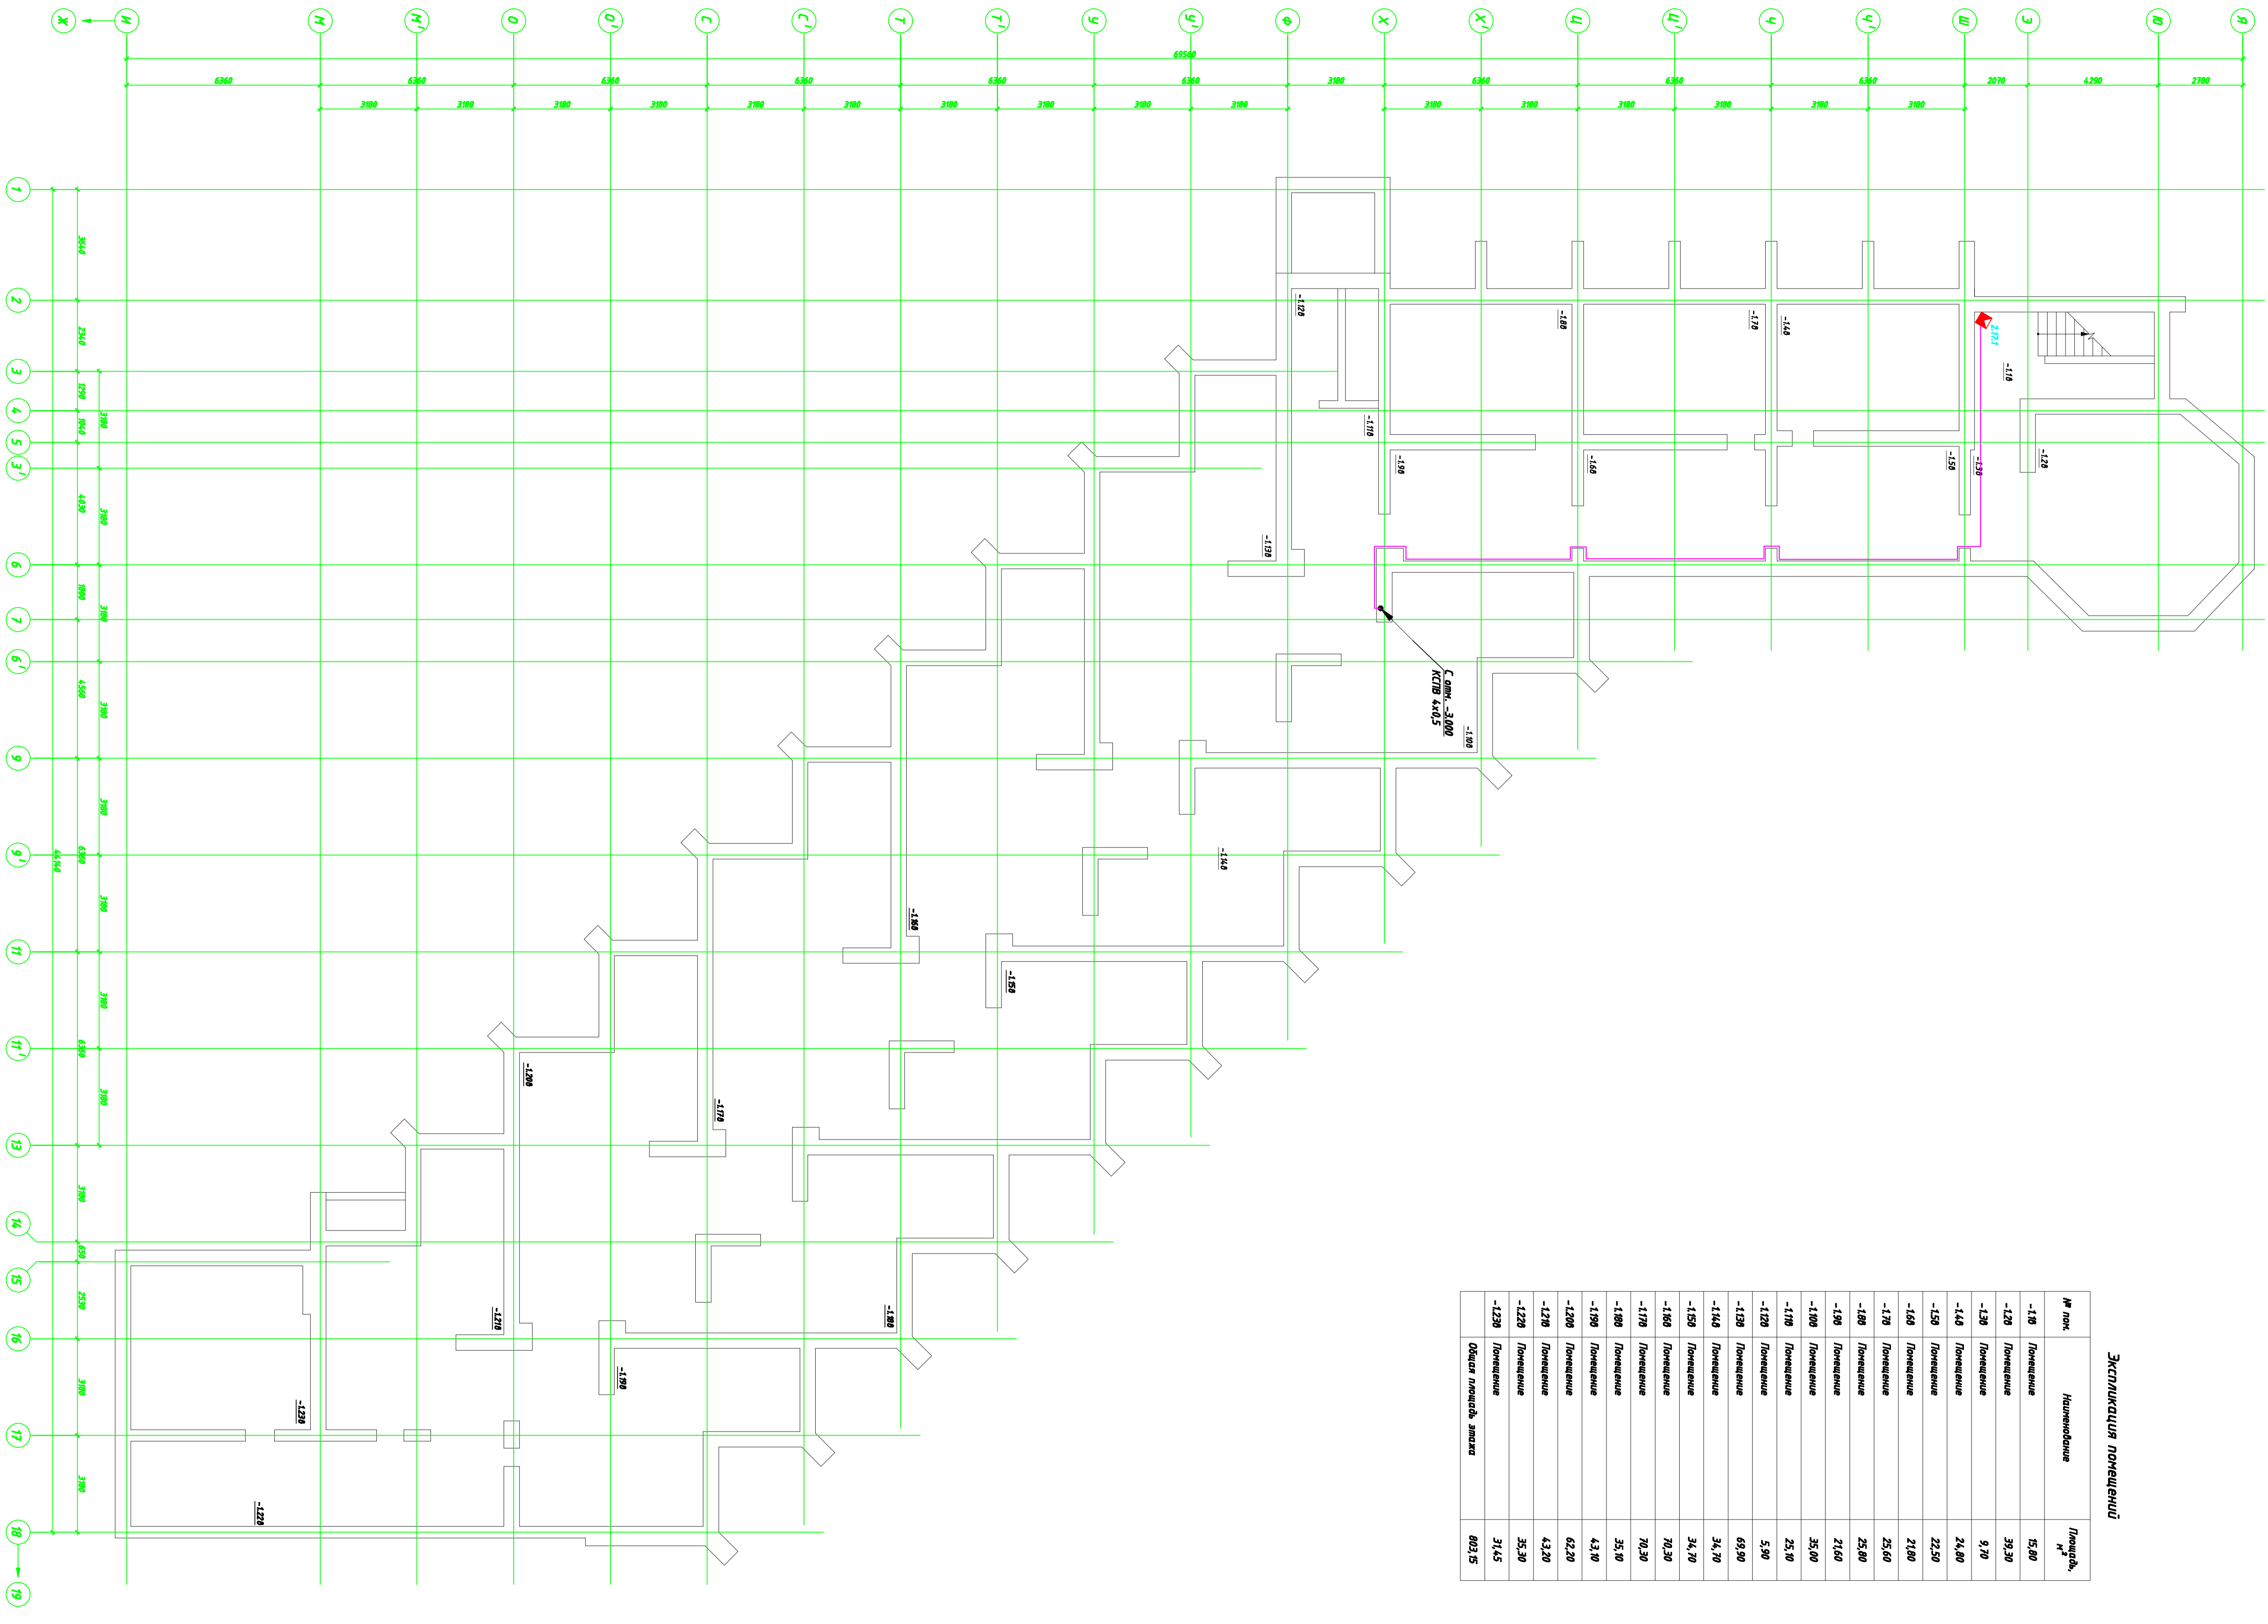

ЭКСПЛИКАЦИЯ ПОМЕЩЕНИЙ

№ поск	Наименование	Площадь, м ²
-1.18	Помещение	15,60
-1.28	Помещение	39,30
-1.38	Помещение	9,70
-1.48	Помещение	24,80
-1.58	Помещение	22,50
-1.68	Помещение	21,60
-1.78	Помещение	25,60
-1.88	Помещение	25,80
-1.98	Помещение	21,60
-1.108	Помещение	35,00
-1.118	Помещение	25,70
-1.128	Помещение	5,90
-1.138	Помещение	69,90
-1.148	Помещение	34,70
-1.158	Помещение	34,70
-1.168	Помещение	70,30
-1.178	Помещение	70,30
-1.188	Помещение	35,70
-1.198	Помещение	43,70
-1.208	Помещение	62,20
-1.218	Помещение	43,20
-1.228	Помещение	35,30
-1.238	Помещение	314,5
Общая площадь этажа		803,95

Имя	Колуч	Лист	Исток	Лист	Дата

Система охранной и противопожарной сигнализации

Имя	Лист	Листов

Банк В. Липи подбрана на этаж -3.450

Формат А1

СЕРВИСНЫЙ ЦЕНТР

00.0000-СОТС