


Блок В отм.+6.000

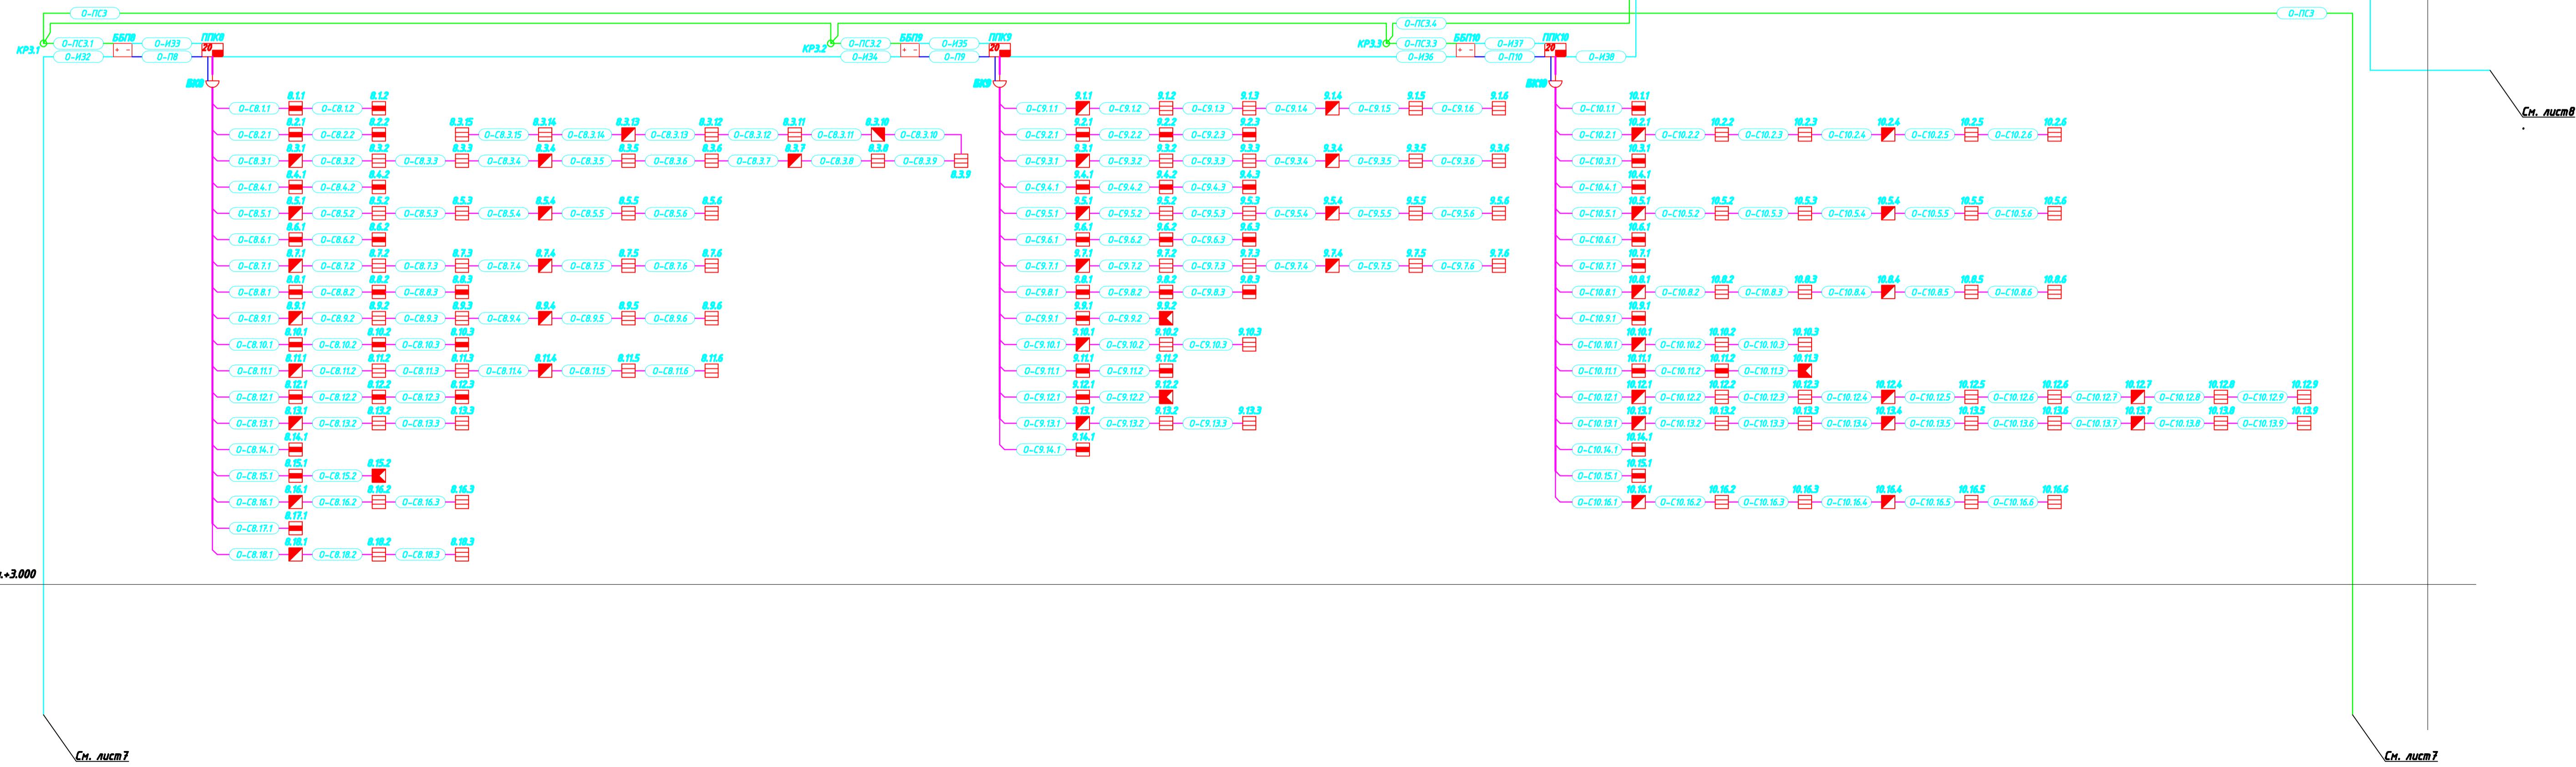

Схематично

Схематично

Ном.	№ подл.	Подл. и дата	Взят. инв. №

Сн. лист7

00.0000-СОС

Изм.	Колич.	Лист	№док.	Подп.	Дата

Система охранной и тревожной  
сигнализации

Стадия РП Лист 6 / 31

ГИП Лишенко  
Проверил Парамчик  
Разраб. Лишенко

Структурная схема. Лист1

LNT  
СЕРВИСНЫЙ ЦЕНТР

Копировано

Формат А1