


Экспликация помещений

№ покл.	Наименование	Площадь, м ²
2.18	Лестница	20.10
2.28	Холл с раздевалкой	66.63
2.38	Комната персонала	14.44
2.48	Комната санузлов (раздевательный зал)	8.40
2.58	Подсобное помещение	3.35
2.68	С/У с душем для персонала	4.82
2.78	Челночно-заправочная комната (9 чел.)	17.02
2.88	Коридор	110.16
2.98	Палата (3 чел.)	25.83
2.108	Туалет женский	9.35
2.118	Палата (6 чел.)	40.79
2.128	Палата (3 чел.)	25.83
2.138	Челночная с душем мужская	8.53
2.148	Палата (6 чел.)	40.79
2.158	Палата (3 чел.)	25.83
2.168	Челночная с душем мужская	9.35
2.178	Палата (6 чел.)	40.79
2.188	Палата (3 чел.)	25.83
2.198	Туалет мужской	9.25
2.208	Палата (5 чел.)	37.14
2.218	Живой уголок	52.30
2.228	Коридор	40.26
2.238	Тандуб	4.84
2.248	Живая мебель (3 чел.)	24.27
2.258	С/У	5.69
2.268	Тандуб	4.84
2.278	Живая мебель (3 чел.)	24.27
2.288	С/У	5.69
2.298	Тандуб	4.84
2.308	Живая мебель (3 чел.)	24.27
2.318	С/У	5.69
2.328	Кассет/лежбищония	38.94
2.338	Лестница	17.81
2.348	Лоджия остекленная (8 шт.)	5.26
2.358	Лоджия остекленная (10 шт.)	6.13
2.368	Лоджия остекленная (6 шт.)	2.51
2.378	Лоджия остекленная (1 шт.)	29.43
2.388	Общая площадь этажа	844.27

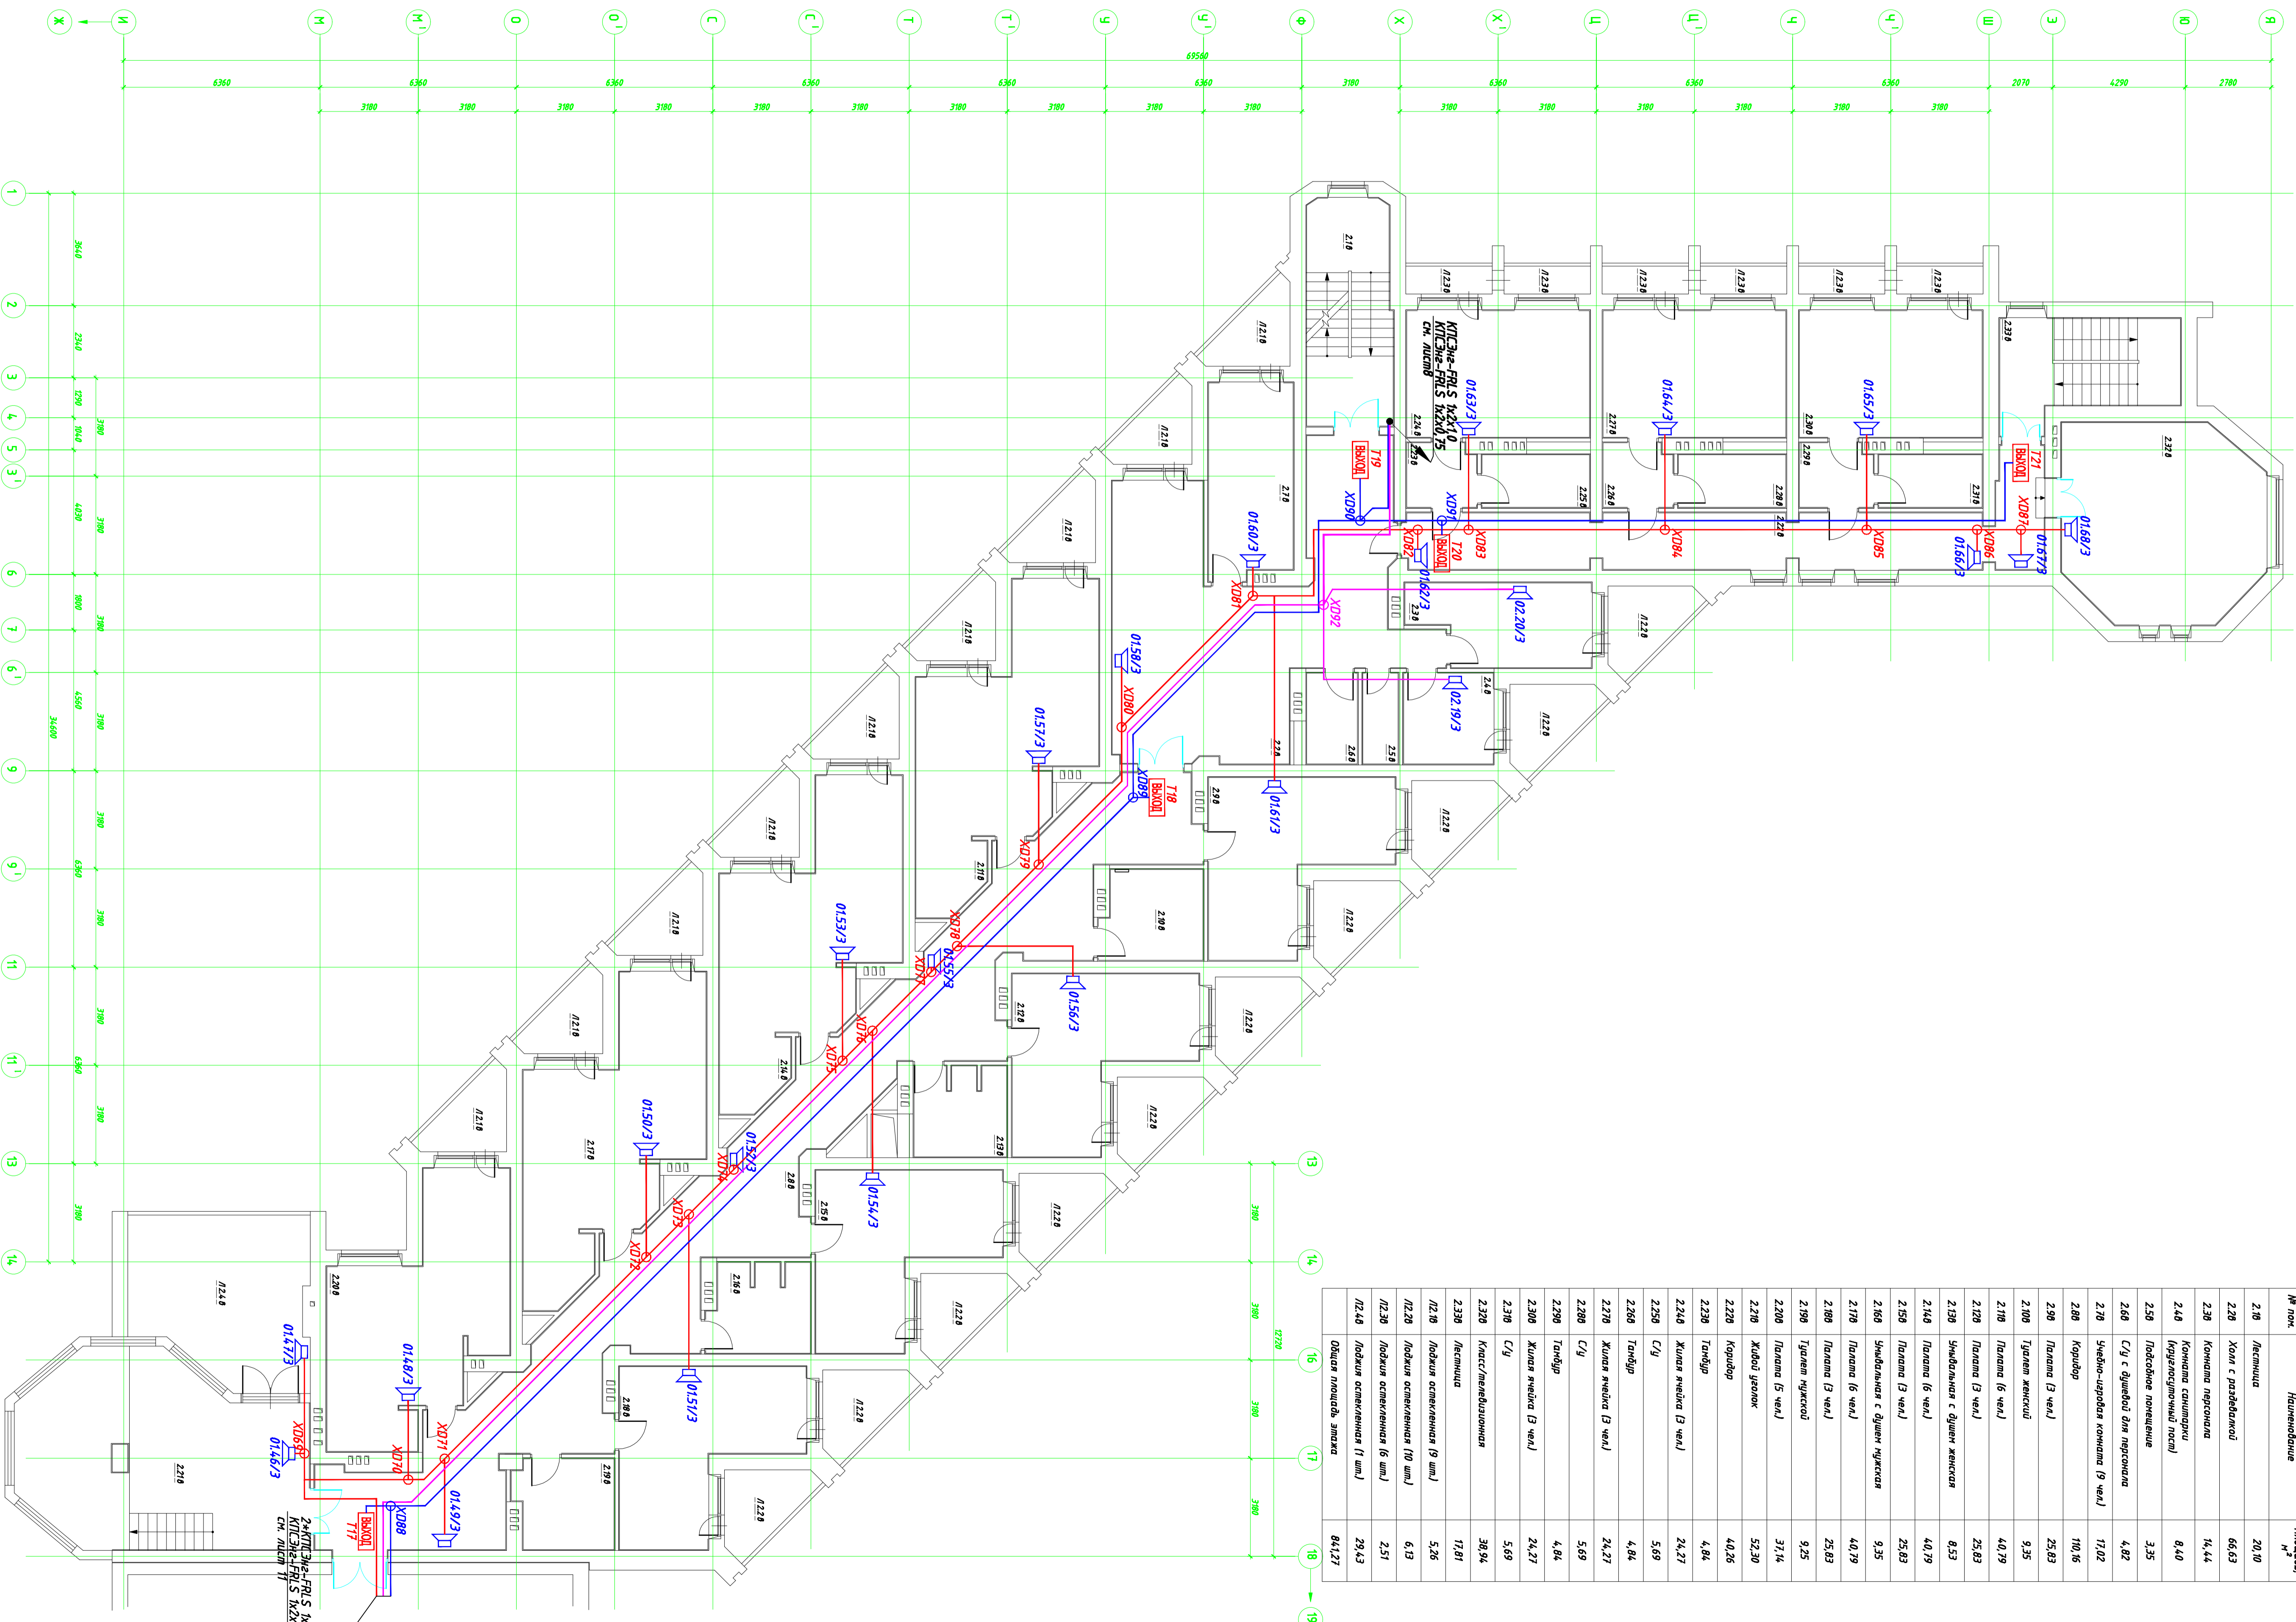

Инд. № подл.	Подп. и дата	Взам. инд. №	Согласовано	Согласовано

00.0000-СФУЭ

Имя	Колуч	Лист	Маск.	Лист.	Листа
Г/П	Г/П	Листок	Листок	Листок	Листок
Г/П	Г/П	Листок	Листок	Листок	Листок

Система оповещения о пожаре и
устройства эвакуации

План размещения оборудования и
кабелей связи

Блок В. /Инд. здания № 001. -3.000

Формат А1

СЕРВИСНЫЙ ЦЕНТР