



			Согласовано			Согласовано		
Инв. № подл.	Подп. и дата	Взам. инв. №						

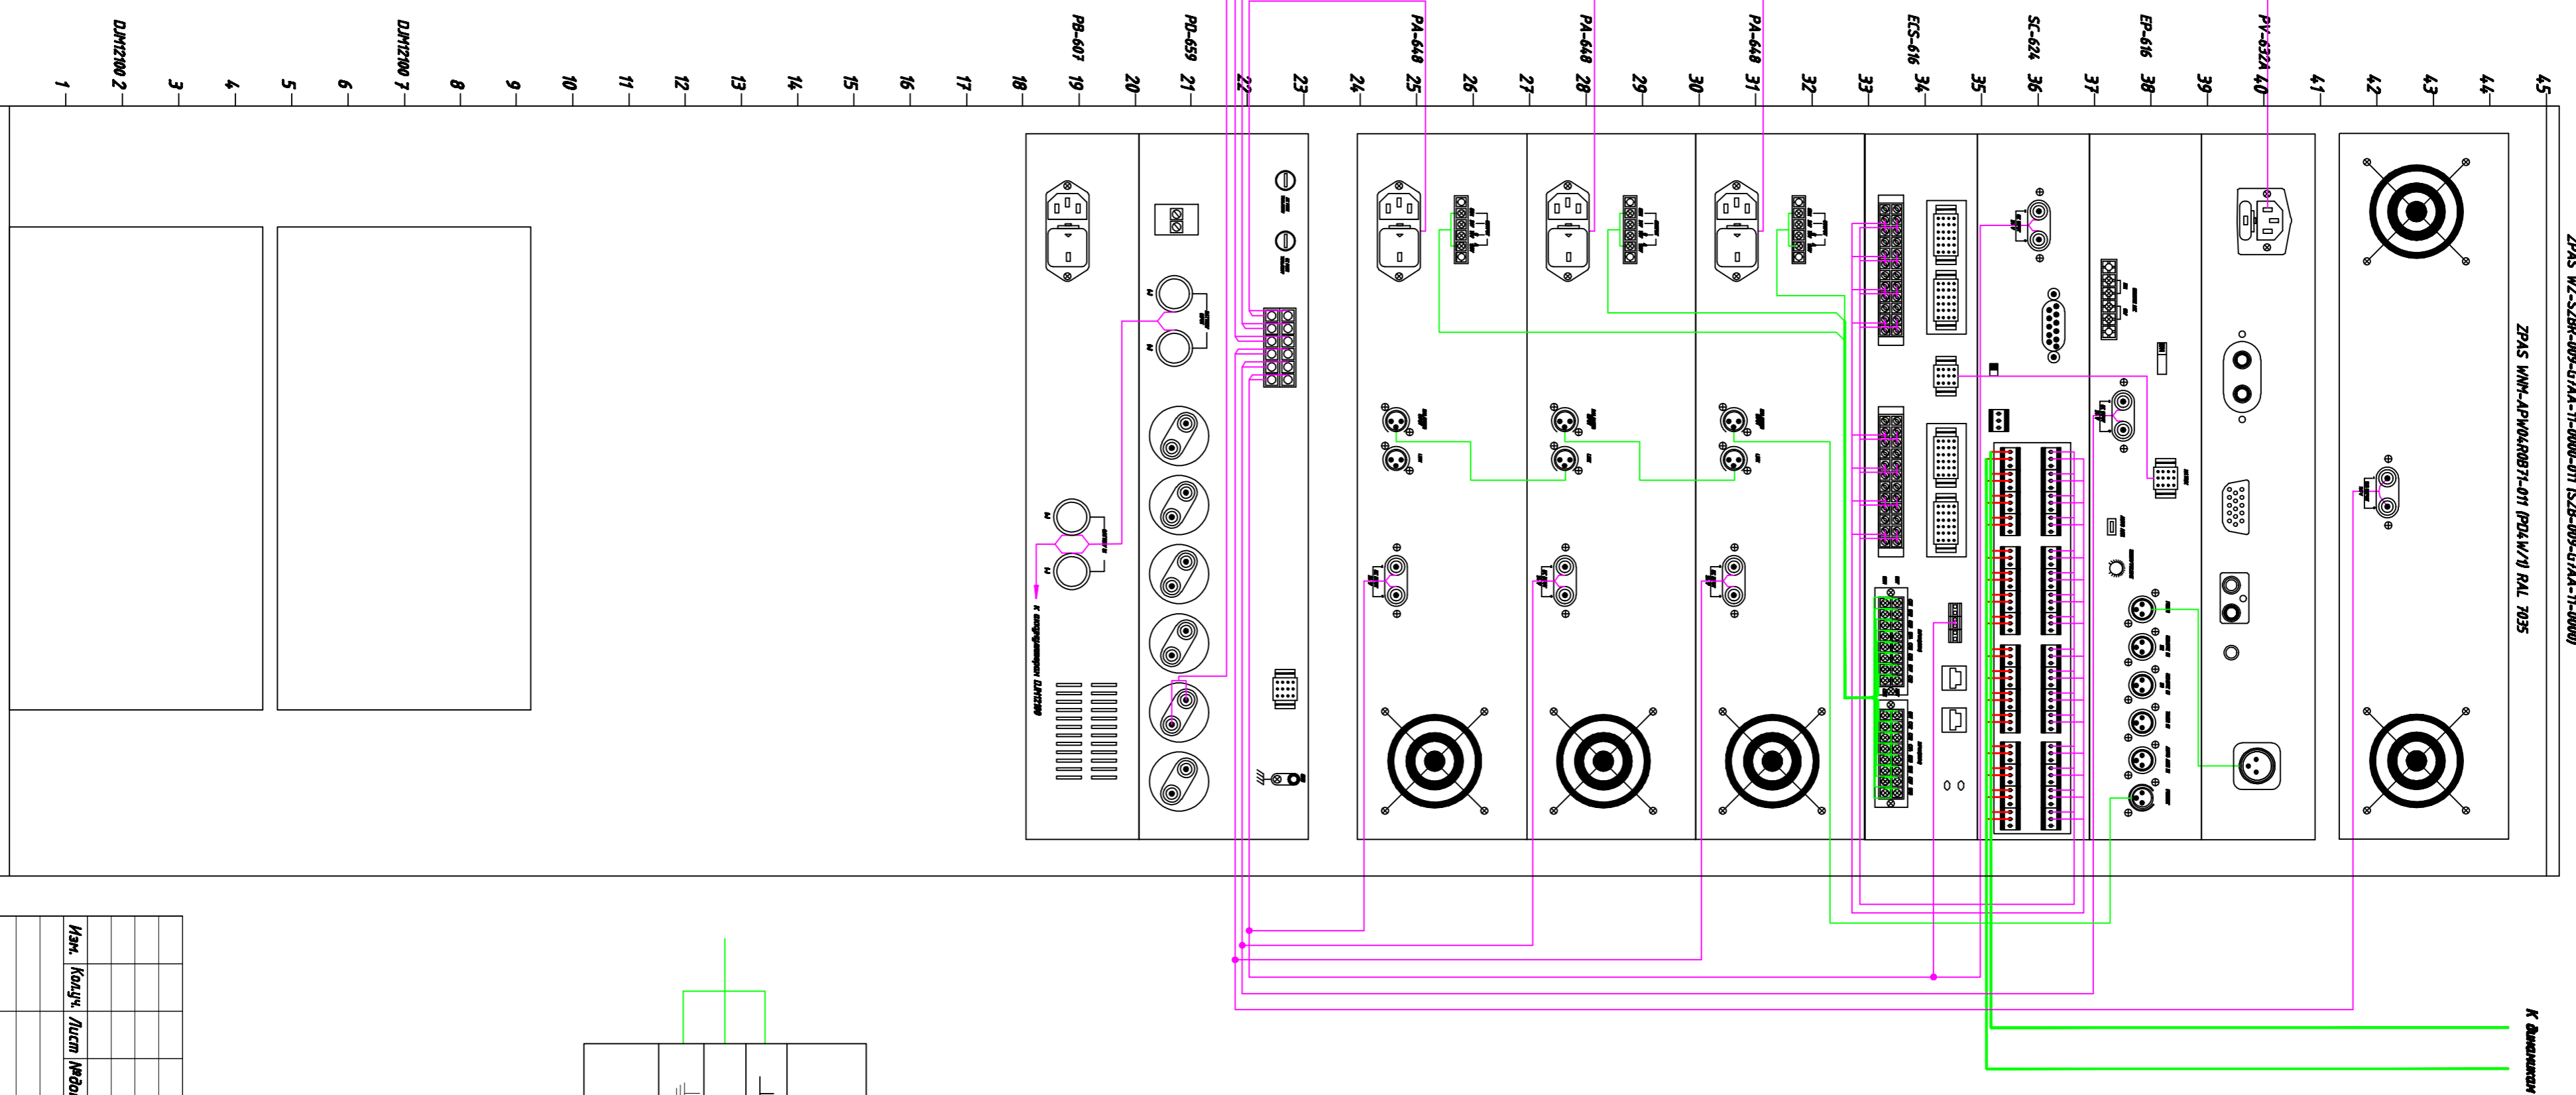

К. Давыдов

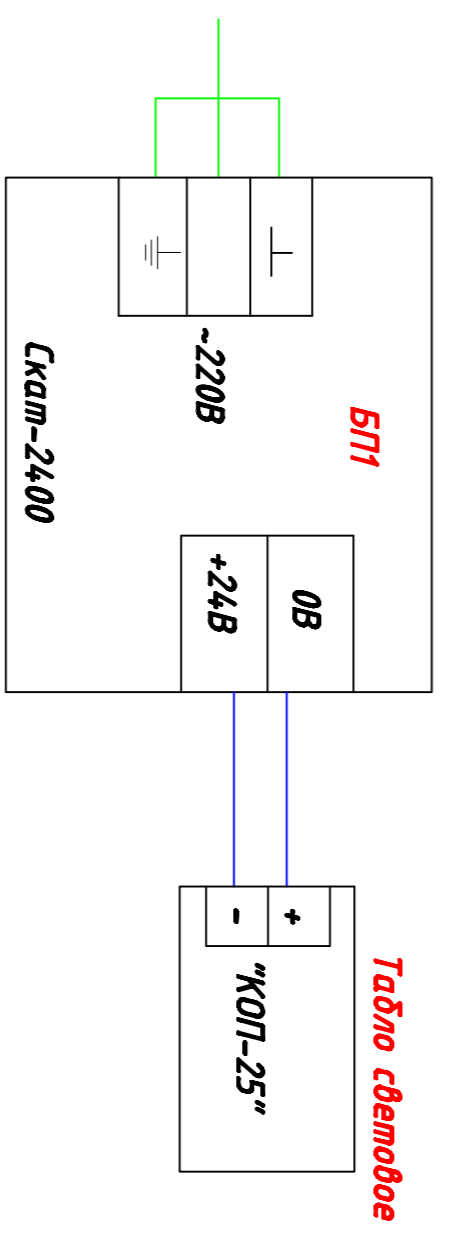

Изм.	Кодич.	Лист	Модж.	Подп.	Дата		
00.0000-СОУЭ						Страница	Листов
Система оповещения о пожаре и управления эвакуацией						РП	23 / 25
Сборочный чертеж стойки 19" с размещением и подключением оборудования.						СЕРВИСНЫЙ ЦЕНТР	
Копиродил						Формат А2	