


Блок В

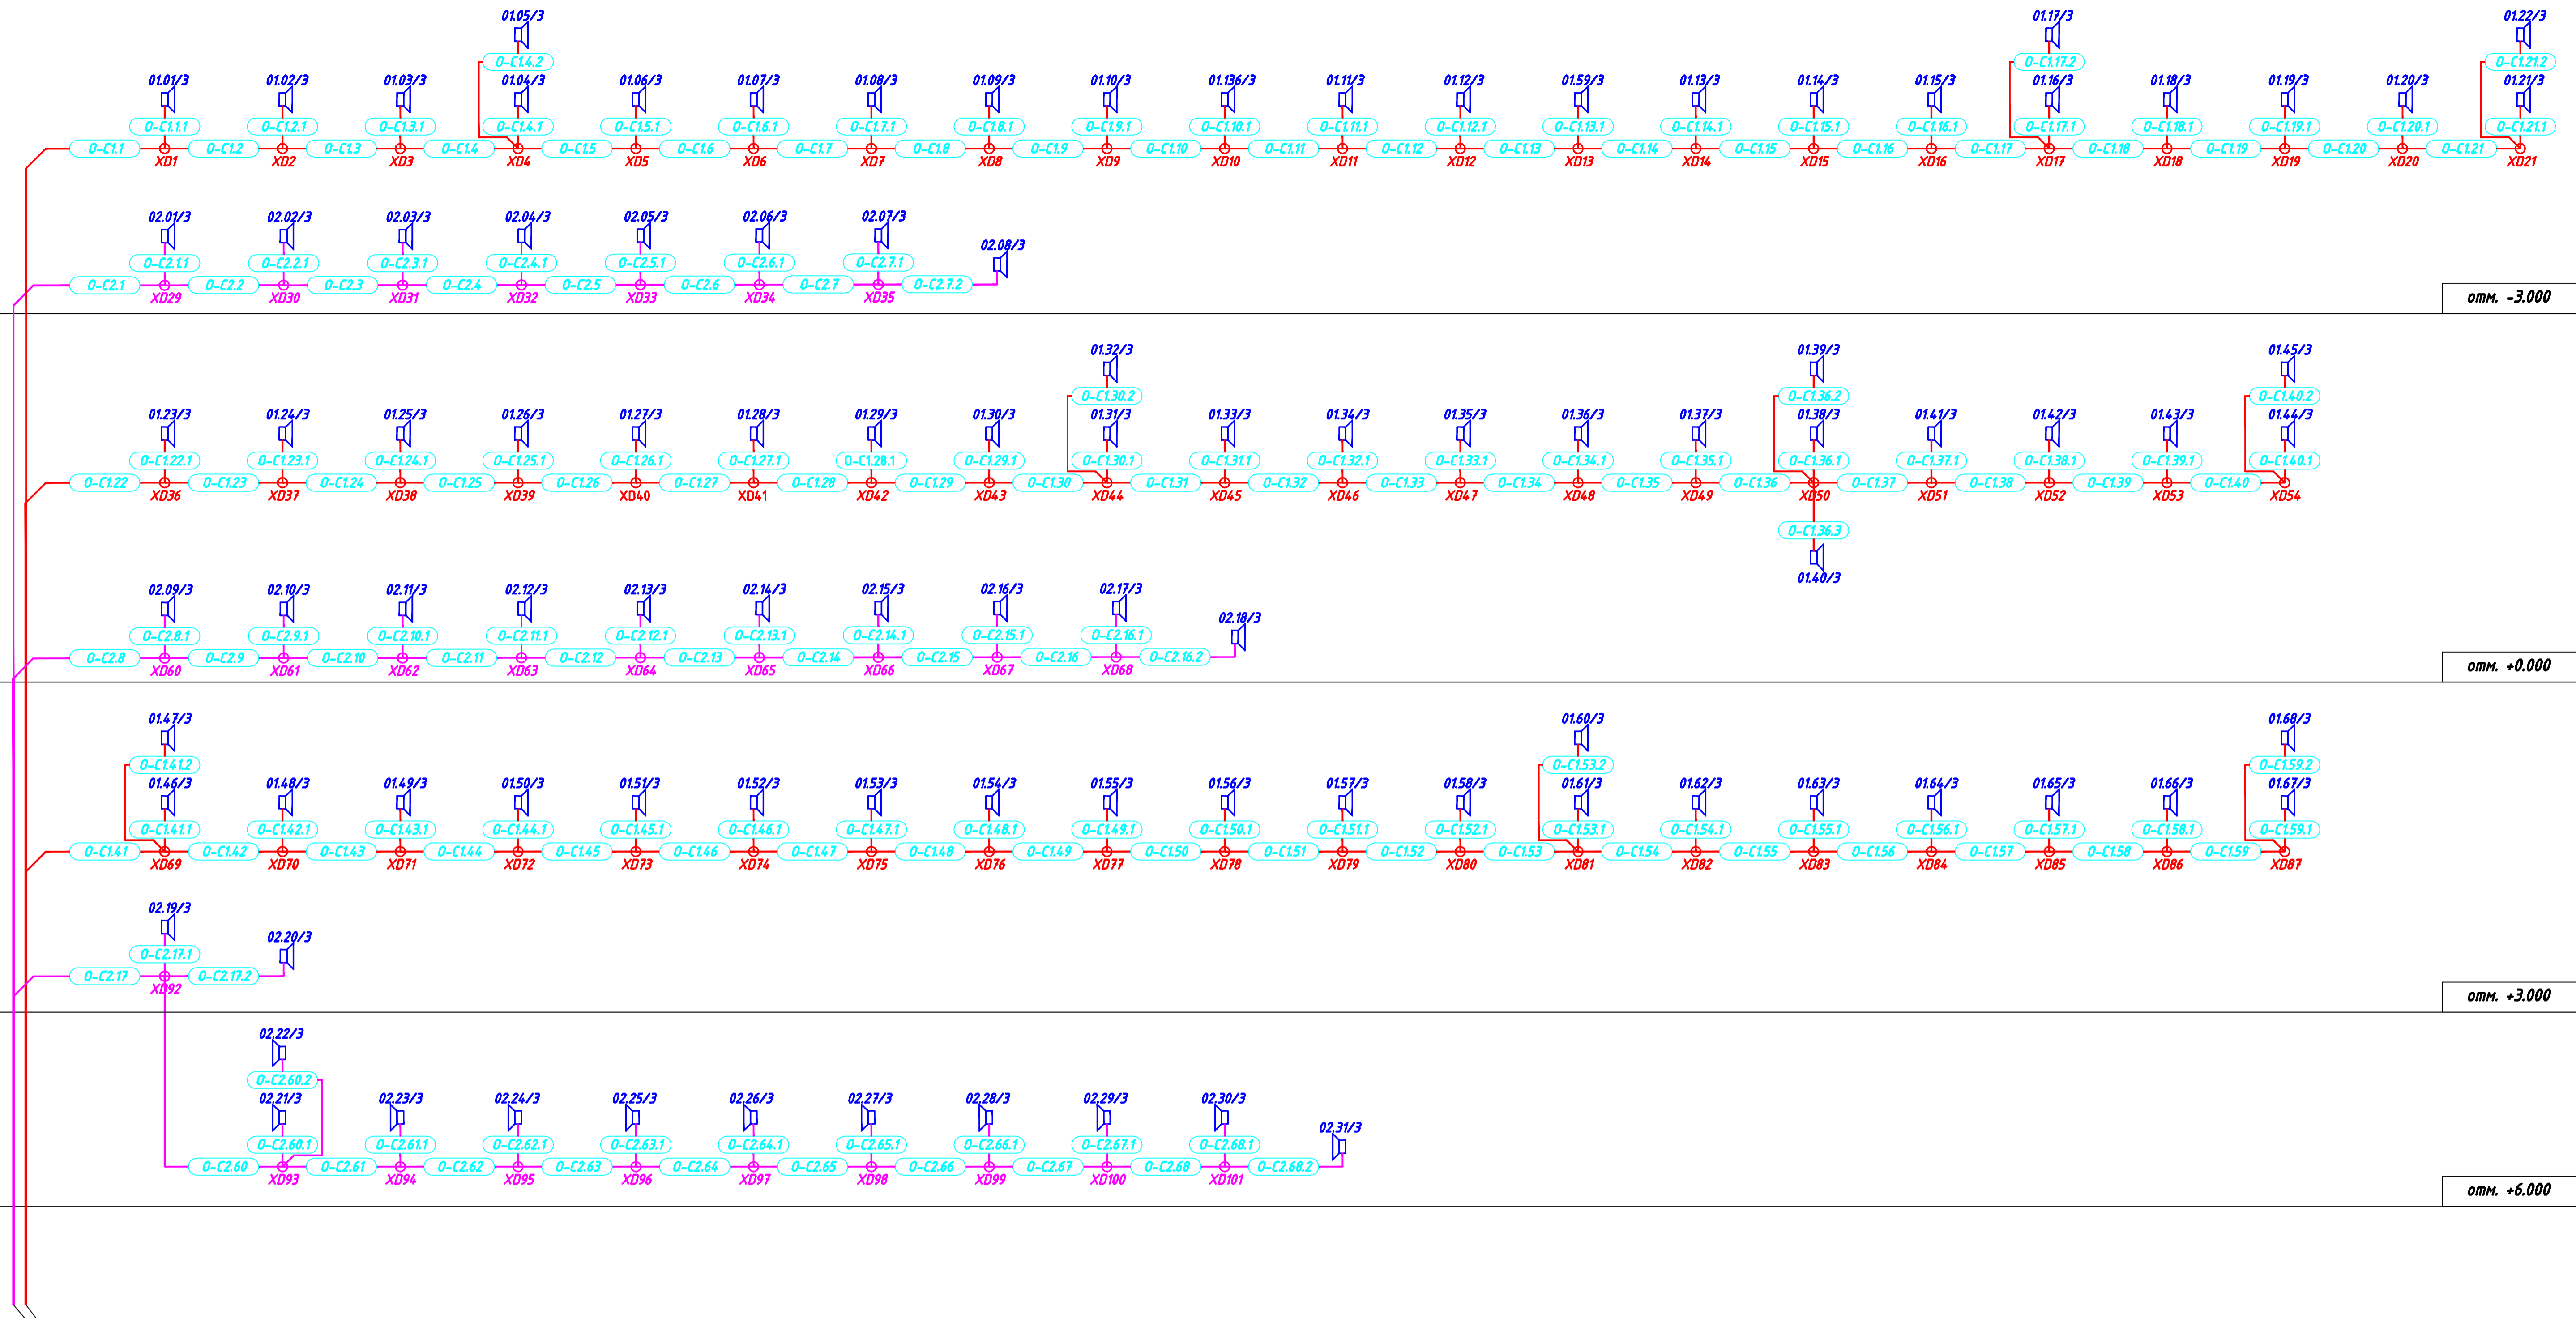

6 x КПСЭнг - FRLS 1x2x1,0 см. лист 3

Составлено	
Составлено	
Инв. № подл.	
Листы и дата	
Взам. инв. №	

00.0000-СОУЭ					
Изм.	Колуч.	Лист	№ док.	Подп.	Дата
Система оповещения о пожаре и управления эвакуацией				Стадия	Лист
				РП	6
				Листов	25
Схема структурная подключения громкоговорителей. Лист 1					
ГИП: Ляшенко Проверил: Парычич Разраб.: Долгополов					
Копировал				Формат А1	