


Номер помещения	Наименование	Площадь, м²

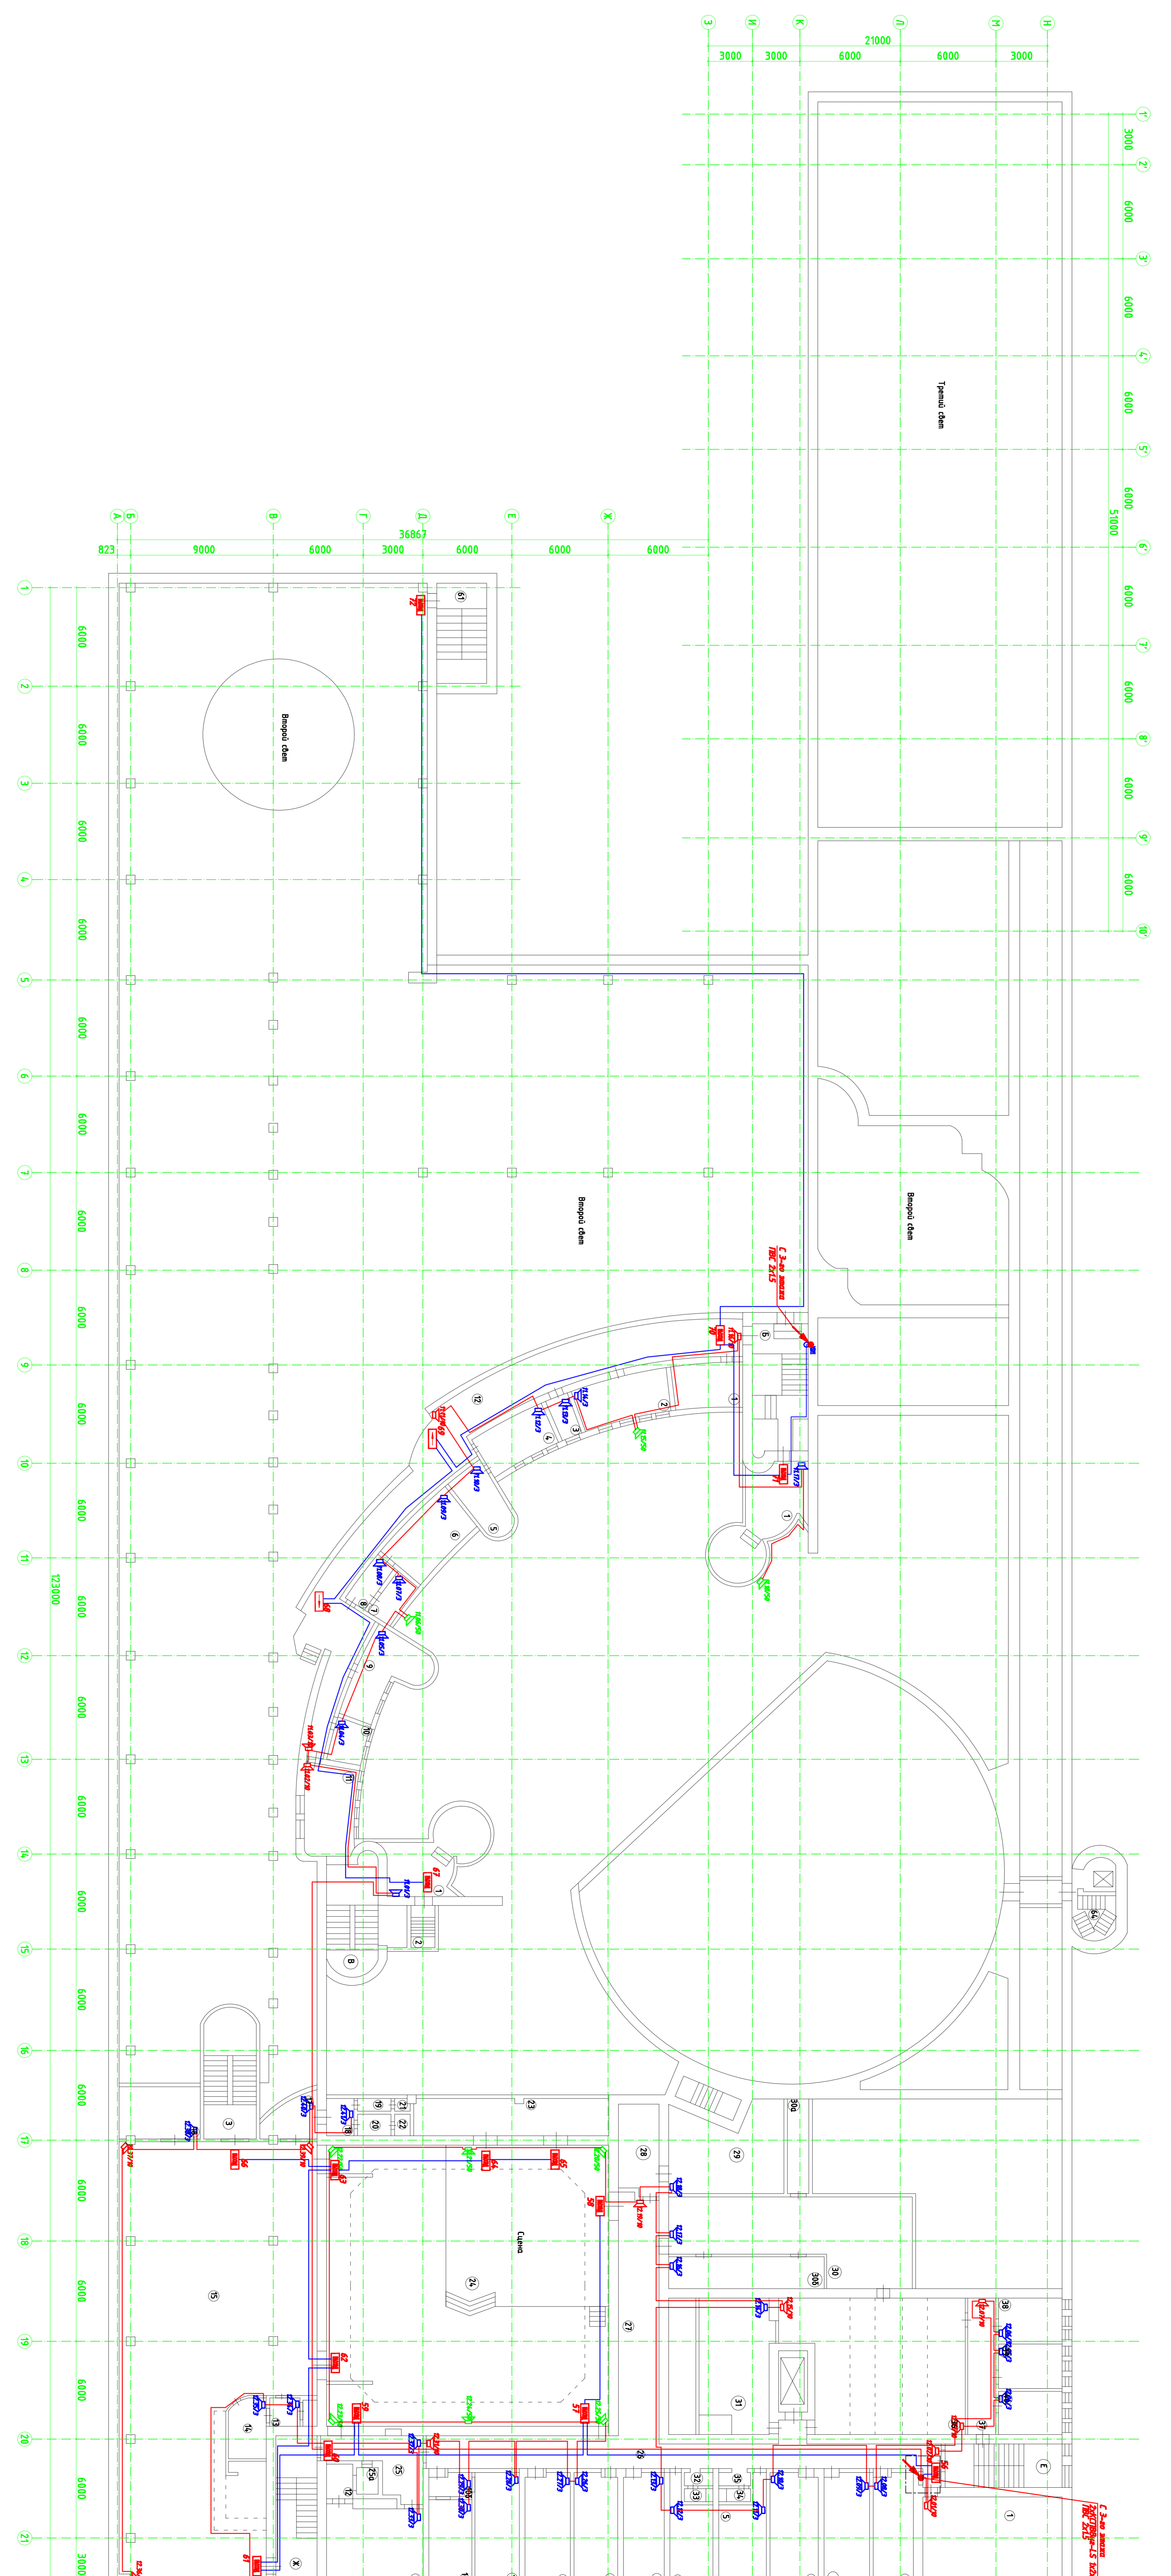

Инв. № подл.	Подп. и дата	Взвн. инв. №	Согласовано	Согласовано
--------------	--------------	--------------	-------------	-------------






СЕРВИСНЫЙ ЦЕНТР



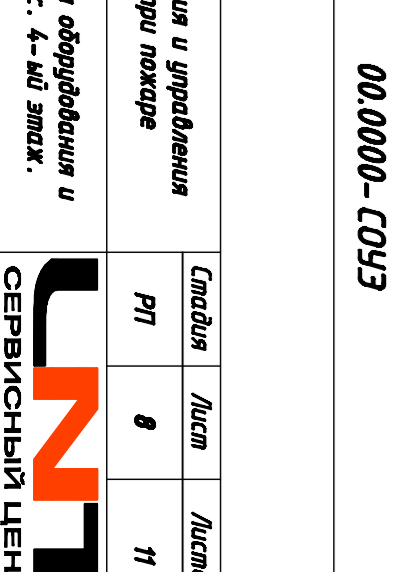

