


Экспликация помещений

Номера помещений	Наименование	Площадь, м ²	Классификация помещений
1	Ремонтно-монтажная	4,75	
2	Комната для занятий	6,6	
3	Комната для занятий	17,9	
4	Комната для занятий	17,7	
5	Комната для занятий	13,4	
6	Комната для занятий	13,6	
7	Комната для занятий	17,8	
8	Комната для занятий	8,0	
9	Комната для занятий	6,8	
10	Коридор	8,1	
11	Коридор	5,1	
12	Коридор	3,4	
13	Коридор	2,7	
14	Коридор	3,2	
15	Склад	2,8	
16	Помещение	9,5	
17	Фойе	267,9	
18	Балкон	4,8	
19	Балкон	4,1	
20	Коридор	1,1	
21	Учебная	2,8	
22	Учебная	2,8	
23	Учебная	0,9	
24	Учебная	1,1	
25	Коридор	3,1	
26	Ремонтно-монтажная	300,3	
27	Коридор	12,0	
28	Коридор	2,2	
29	Коридор	4,9	
30	Коридор	30,9	
31	Ванная	4,0	
32	Ванная	3,1	
33	Помещение подсобное	9,4	
34	Помещение подсобное	8,2	
35	Консоль для хранения	19,1	
36	Ванная	33,5	
37	Учебная	1,4	
38	Учебная	1,1	
39	Учебная	1,1	
40	Учебная	1,3	
41	Мастерская	79,9	
42	Коридор	14,7	
43	Помещение подсобное	10,5	
44	Помещение подсобное	10,7	
45	Мастерская	10,5	
46	Ванная	12,1	
47	Ложка	18,0	
48	Диспетчерская	4,4	
49	Аппаратная	12,7	
50	Аппаратная	10,2	
51	Компьютерная	18,2	
52	Подсобное помещение	4,3	
53	Коридор	4,8	
54	Ложка	18,4	
55	Кабинет	6,1	
56	Диспетчерская	21,7	
57	Коридор	72,7	
58	Служб. помещение	14,5	
59	Лестница	14,5	
60	Лестница	4,0	
61	Клетька лестничная	17,5	
62	Клетька лестничная	26,0	
63	Клетька лестничная	25,1	
64	Клетька лестничная	11,6	
65	Клетька лестничная	22,5	
66	Клетька лестничная	24,1	
67	Клетька лестничная	24,8	

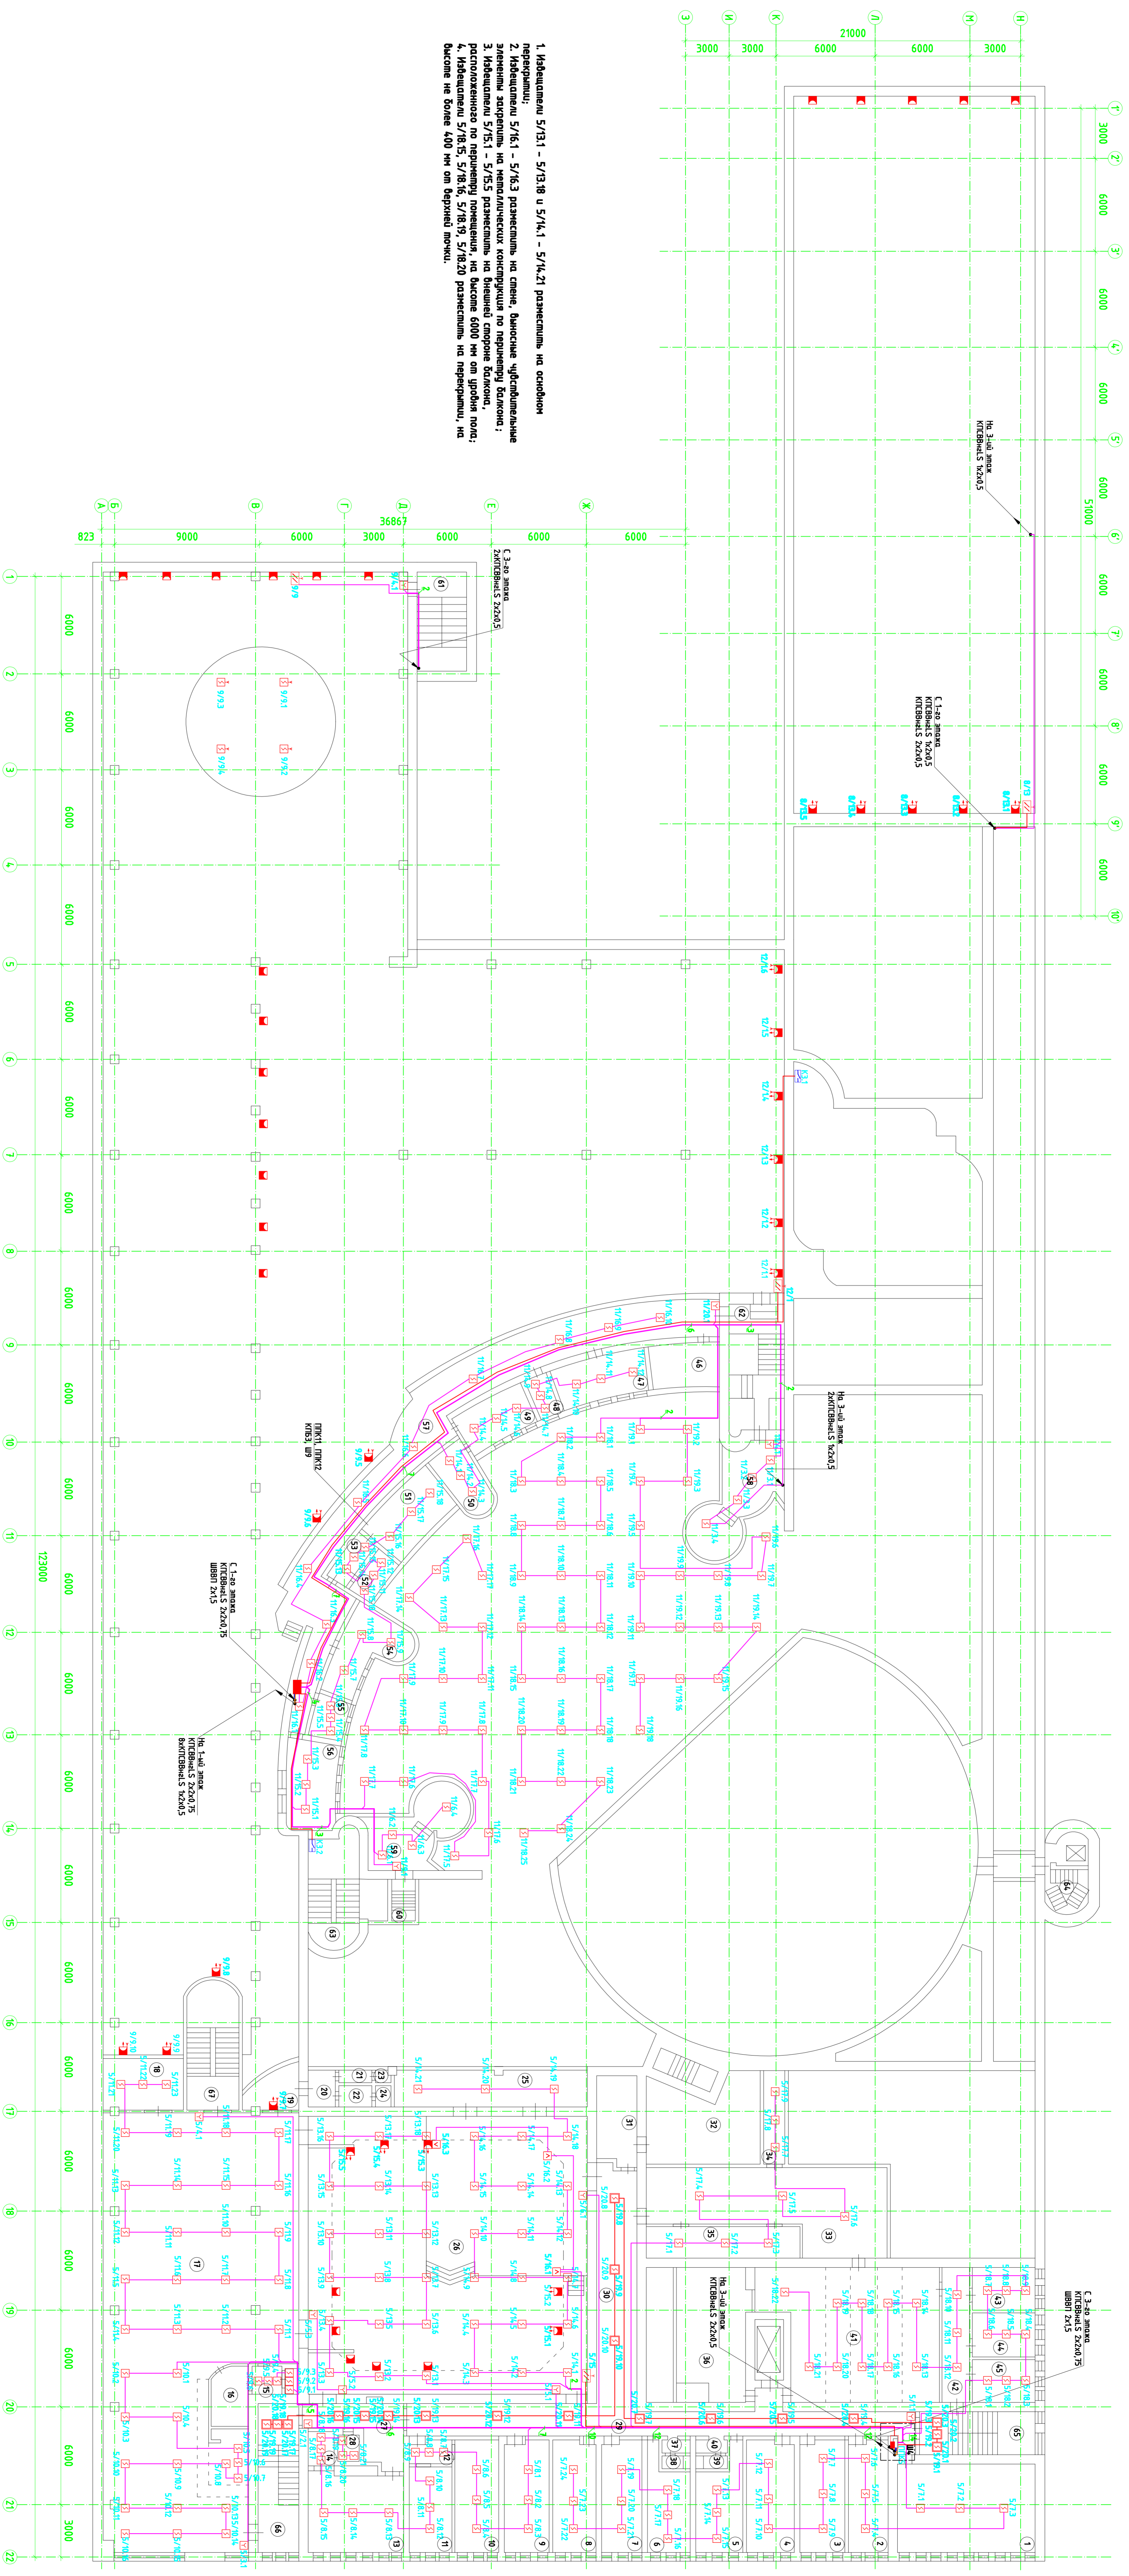

1. Идентификаторы 5/1/3.1 - 5/1/3.18 и 5/1/4.1 - 5/1/4.21 размещены на осях/линиях перекрытия;
2. Идентификаторы 5/1/6.1 - 5/1/6.3 размещены на стене, внешние цифроблаки заменены закрывающими на нематричных конструкциях по периметру балкона;
3. Идентификаторы 5/1/5.1 - 5/1/5.5 размещены на высоте 600 мм от уровня пола; расположенного по периметру помещений, на высоте 600 мм от уровня пола;
4. Идентификаторы 5/1/8.5, 5/1/8.6, 5/1/8.19, 5/1/8.20 размещены на перекрытии, на высоте не более 400 мм от верхней точки.

00.0000-СТС

Инв. Конт.г.	Лист	Масштаб	Подп.	Дата
ГРН	Листов	Формат	Лист	Листов
Проект	Разработчик	План расположения оборудования и кабельных трасс. 3-ий этаж.		
Разработчик	Инженер	СЕРВИСНЫЙ ЦЕНТР		
Формат А3				